

"GEOGIS"
 PRZEMYSŁAW DAMASZKA
 23 Kraków, ul. Łepkowskiego 1/41
 144-202-62-02, REGON 356697293
 t. 502-676-253, f. 413-43-53

PRZEMYSŁAW
 DAMASZKA
 19.08.2025 10:10:37
 Dokument podpisany elektronicznie

MAPA DO CELÓW PROJEKTOWYCH

640.119.2025	Skala 1:500
powództwo: małopolskie	Godło mapy: 7.124.12.19.4.2
miasto: Wieliczka	
osoba: Wieliczka - G	
osoba: [121905_5.0027], Śledziejowice	
Obszar, który był przedmiotem aktualizacji:	
[Symbol obszaru]	
sięgi robót: 7/01/2025	Układ współrzędnych: PL-2000-strefa 7
opracowania mapy: 04.02.2025	Układ wysokości: PL-EVRF2007-NH
inż. Przemysław Damaszk	mgr inż. Krzysztof Maciaszek
Geodeta	GEODETA UPRAWNIONY
	nr uprawnień zawodowych 23354 (zakres 1, 2)
nazwisko osoby, która opracowała mapę	(kierownik prac geodezyjnych)

Poświadczam, że niniejszy dokument został opracowany w wyniku prac geodezyjnych, których rezultaty zawiera operat techniczny pozytywnie zweryfikowany. Jednocześnie informuję, że jestem świadomy odpowiedzialności karnej za złożenie fałszywego oświadczenia.

Identyfikator zgłoszenia prac geodezyjnych	6640.119.2025
Organ służby geodezyjnej, który otrzymał zgłoszenie	Starosta Wielicki
Wykonawca prac geodezyjnych	"GEOGIS" Przemysław Damaszk
Nr oraz data sporządzenia dokumentu zawierającego wynik pozytywnej weryfikacji	Nr 6640.119.2025_92867 z dnia: 24.02.2025
Imię i nazwisko oraz nr uprawnień zawodowych kierownika prac	mgr inż. Krzysztof Maciaszek GEODETA UPRAWNIONY nr uprawnień zawodowych 23354 (zakres 1, 2)

- Legenda:**
- oznaczenie zakresu opracowania
 - nieprzekraczalne linie zabudowy
 - linie rozgraniczające tereny o różnym sposobie użytkowania i zagospodarowania
 - MN - tereny zabudowy mieszkaniowej jednorodzinnej
 - KDL - tereny tras komunikacyjnych
 - UP - tereny zabudowy usługowej

Niniejsza mapa została wykonana bez ustalenia obciążeń dotyczących służebności gruntowych.
 Mapa w swej treści zawiera nowe projekty uzgodnione przez ZUDP.


- LEGENDA:**
- 5 - KDI
 - 4 X
 - 2
 - 1
 - 7
 - 6 - proj. budowa rowu krytego $\varnothing 400$ pod zjazdem nie objęta wnioskiem o uzgodnienie na naradzie koordynacyjnej
 - 3 - istniejąca podbudowa słupowa napowietrznej sieci teletechnicznej do likwidacji
 - 8 - projektowana podbudowa słupowa napowietrznej sieci teletechnicznej
 - 7 - przebudowa napowietrznej sieci teletechnicznej
 - 8 - przebudowa sieci gazowej

Opinia pozytywna dla trasy projektowanej sieci gazowej. Projekt zgodny z aktualnymi warunkami.

UWAGI

Projekt trasy sieci gazowej należy uzgodnić w ZUDP.

05-12-2025 Data
 Krzysztof Ludwiga
 Specjalista ds. Technicznych
 Podpis

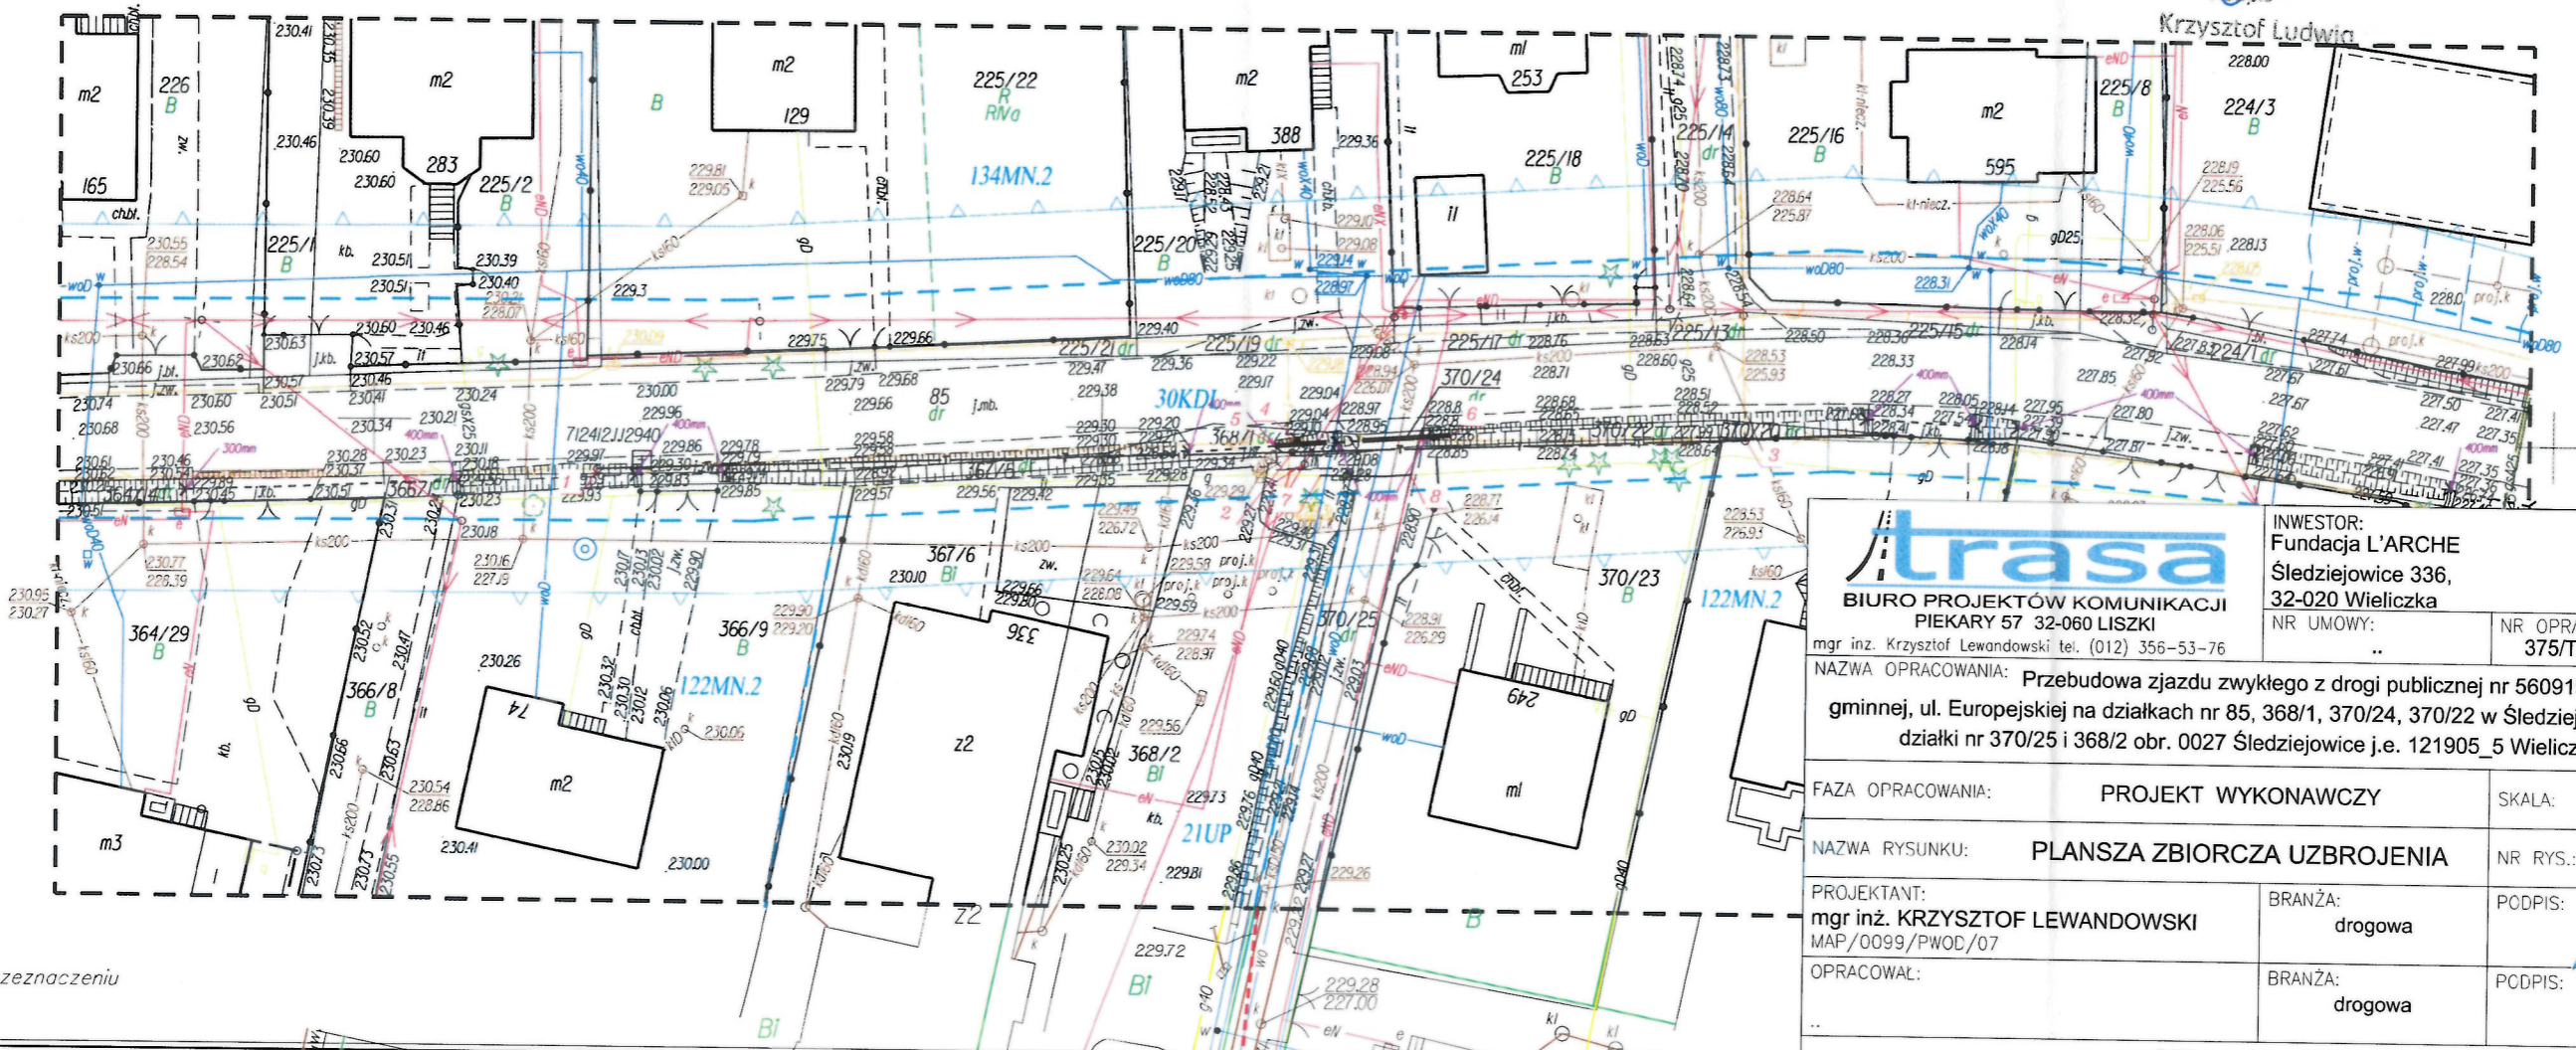

63% anym przeznaczeniu

trasa		INWESTOR: Fundacja L'ARCHE
BIURO PROJEKTÓW KOMUNIKACJI PIEKARY 57 32-060 LISZKI		Śledziejowice 336, 32-020 Wieliczka
mgr inż. Krzysztof Lewandowski tel. (012) 356-53-76		NR OPRACOWANIA: 375/TRASA/2025
NAZWA OPRACOWANIA: Przebudowa zjazdu krytego z drogi publicznej nr 560919K kategorii gminnej, ul. Europejskiej na działkach nr 85, 368/1, 370/24, 370/22 w Śledziejowicach, na działki nr 370/25 i 368/2 obr. 0027 Śledziejowice j.e. 121905_5 Wieliczka-G		
FAZA OPRACOWANIA:	PROJEKT WYKONAWCZY	SKALA: 1:500
NAZWA RYSUNKU:	PLANSZA ZBIORCZA UZBROJENIA	NR RYS.: 1.4
PROJEKTANT: mgr inż. KRZYSZTOF LEWANDOWSKI MAP/0099/PWOD/07	BRANŻA: drogowa	PODPIS:
OPRACOWAŁ:	BRANŻA: drogowa	PODPIS:
DATA: grudzień 2025r.		

Za zgodność z oryginałem