

### MAPA DO CELÓW PROJEKTOWYCH

640.119.2025	Skala 1:500
powództwo: małopolskie	Godło mapy: 7.124.12.19.4.2
miasto: wielicki	
adres: Wieliczka - G	
adres: [121905_5.0027], Śledziejowice	
Obszar, który był przedmiotem aktualizacji:	
[Symbolizacja obszaru]	
sięgi robót: 7/01/2025	Układ współrzędnych: PL-2000-strefa 7
opracowania mapy: 04.02.2025	Układ wysokości: PL-EVRF2007-NH
inż. Przemysław Damaszk	mgr inż. Krzysztof Maciaszek
Geodeta	GEODETA UPRAWNIONY
	nr uprawnień zawodowych 23354 (zakres 1, 2)
nazwisko osoby, która opracowała mapę	(kierownik prac geodezyjnych)

Poświadczam, że niniejszy dokument został opracowany w wyniku prac geodezyjnych, których rezultaty zawiera raport techniczny pozytywnie zweryfikowany. Jednocześnie informuję, że jestem świadomy odpowiedzialności karnej za złożenie fałszywego oświadczenia.	
Identyfikator zgłoszenia prac geodezyjnych	6640.119.2025
Organ służby geodezyjnej, który otrzymał zgłoszenie	Starosta Wielicki
Wykonawca prac geodezyjnych	"GEOGIS" Przemysław Damaszk
Nr oraz data sporządzenia dokumentu zawierającego wynik pozytywnej weryfikacji	Nr 6640.119.2025_92867 z dnia: 24.02.2025
Imię i nazwisko oraz nr uprawnień zawodowych kierownika prac	mgr inż. Krzysztof Maciaszek GEODETA UPRAWNIONY nr uprawnień zawodowych 23354 (zakres 1, 2)

- Legenda:**
- oznaczenie zakresu opracowania
  - nieprzekraczalne linie zabudowy
  - linie rozgraniczające tereny o różnym sposobie użytkowania i zagospodarowania
  - tereny zabudowy mieszkaniowej jednorodzinnej
  - tereny tras komunikacyjnych
  - tereny zabudowy usługowej


Niniejsza mapa została wykonana bez ustalenia obciążeń dotyczących służebności gruntowych.  
 Mapa w swej treści zawiera nowe projekty uzgodnione przez ZUDP.

ZALĄCZNIK  
 DO PISMA/DECYZJI  
 G.20.1411.2.101.2025  
 Z DNIA 25.08.2025r.  
 (podpisano elektronicznie)

Z up. Burmistrza  
 mgr inż. Paulina Sewillo-Madej  
 Dyrektor Gminnego Zarządu Dróg  
 w Wieliczce

**LEGENDA:**

5	KD1	6	proj. budowa rowu krytego Ø400 pod zjazdem
4	X		- istniejąca podbudowa słupowa napowietrznej sieci teletechnicznej do likwidacji
2			- projektowana podbudowa słupowa napowietrznej sieci teletechnicznej
1		3	- przebudowa napowietrznej sieci teletechnicznej

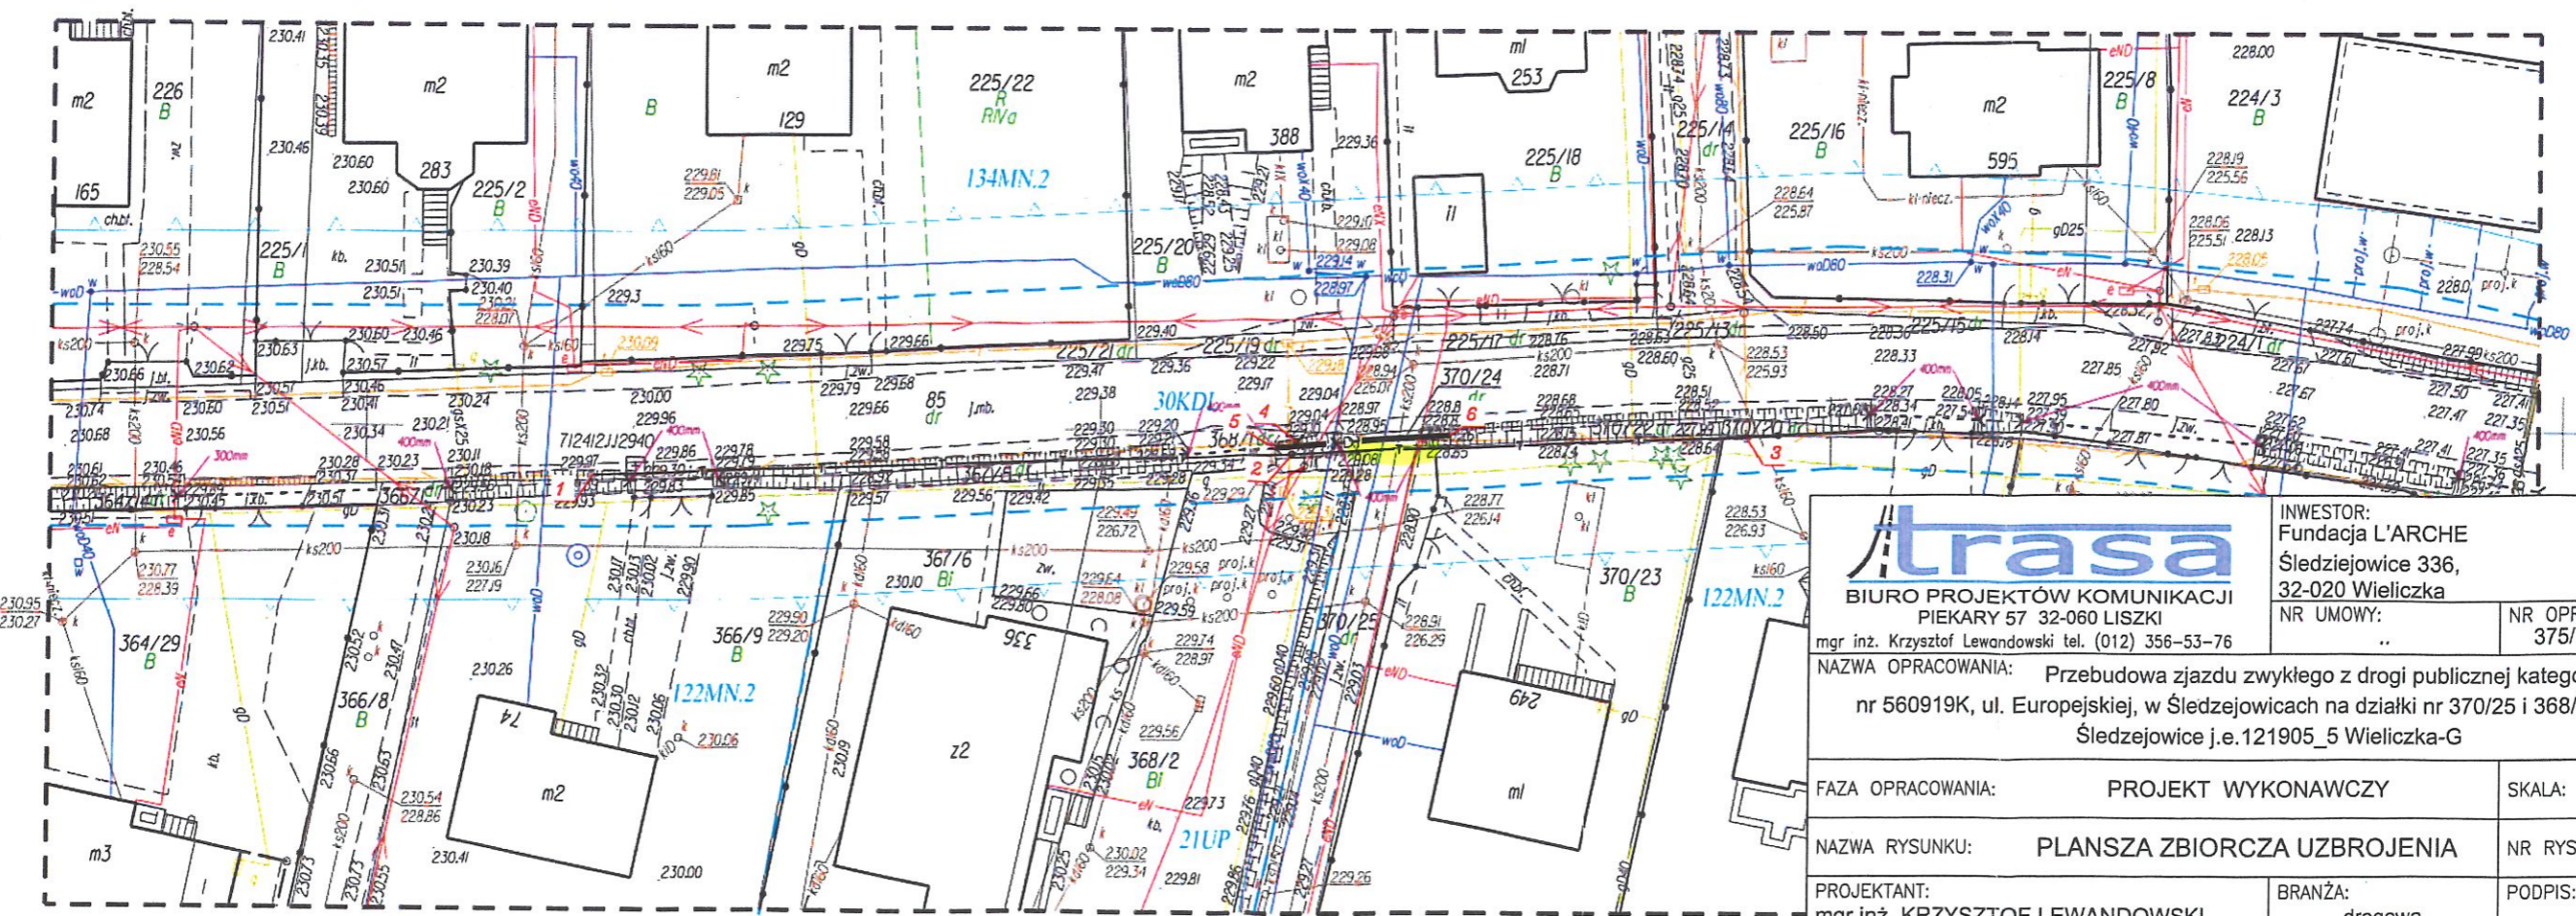

<b>trasa</b> BIURO PROJEKTÓW KOMUNIKACJI PIEKARY 57 32-060 LISZKI		INWESTOR: Fundacja L'ARCHE Śledziejowice 336, 32-020 Wieliczka
mgr inż. Krzysztof Lewandowski tel. (012) 356-53-76		NR UMOWY: ..
NAZWA OPRAWOWANIA: Przebudowa zjazdu zwykłego z drogi publicznej kategorii gminnej nr 560919K, ul. Europejskiej, w Śledziejowicach na działki nr 370/25 i 368/2 obr.0027 Śledziejowice j.e.121905_5 Wieliczka-G		NR OPRAWOWANIA: 375/TRASA/2025
FAZA OPRAWOWANIA: PROJEKT WYKONAWCZY	SKALA: 1:500	
NAZWA RYSUNKU: PLANSZA ZBIORCZA UZBROJENIA	NR RYS.: 1.4	
PROJEKTANT: mgr inż. KRZYSZTOF LEWANDOWSKI MAP/0099/PWOD/07	BRANŻA: drogowa	PODPIS: 
OPRAWOWAŁ: ..	BRANŻA: drogowa	PODPIS: ..