BRAK ZMIAN W RZUCIE DACHU

LEGENDA ZMIAN:

ZMIANY UKŁADU ŚCIAN – USUNIĘCIE ŚCIAN

ZMIANY UKŁADU ŚCIAN – DODANIE/PRZEMURowanie ŚCIAN

RZUT DACHU z NANIESIONYM UKŁADEM DŹWIGARÓW PONIŻEJ

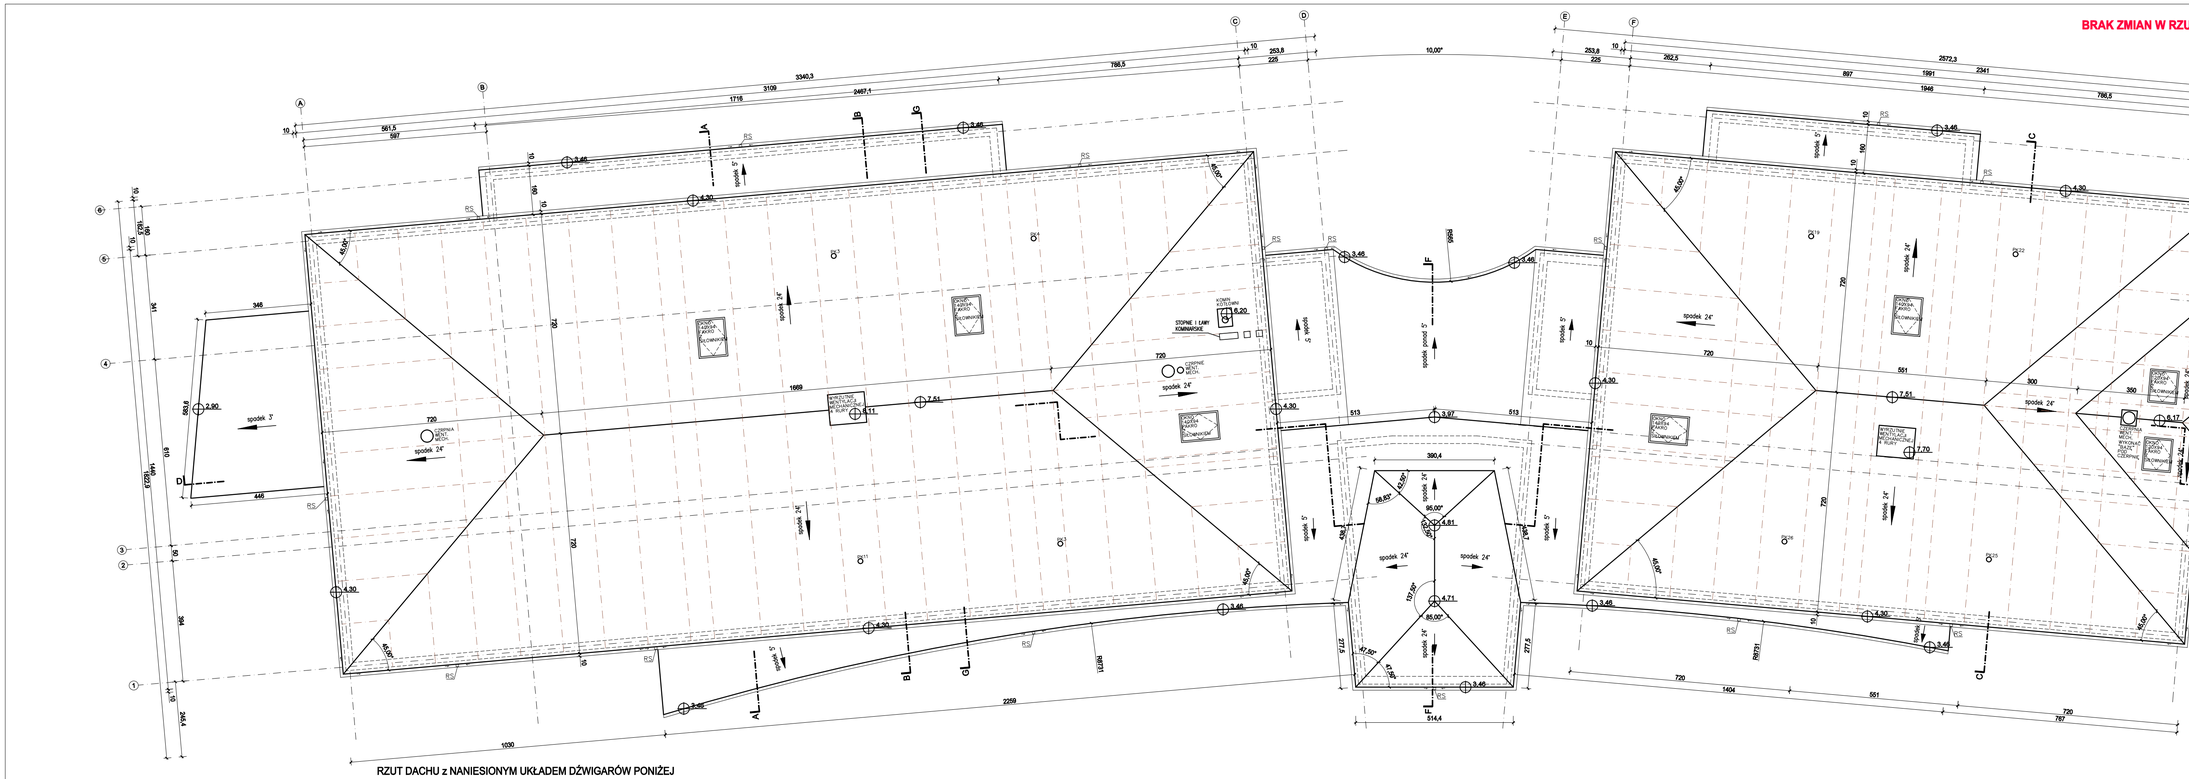

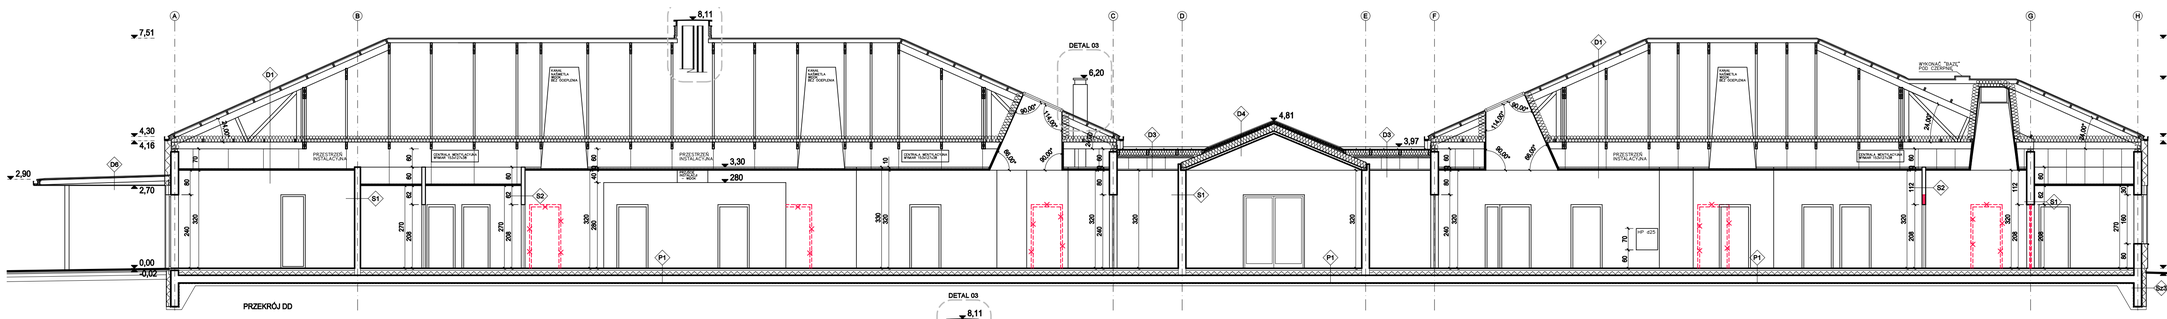

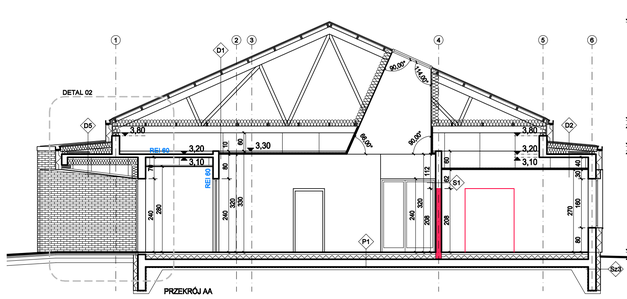

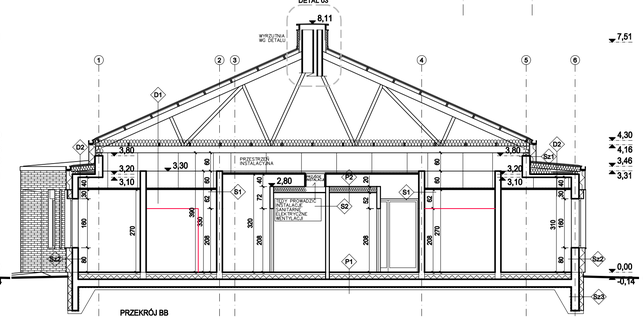

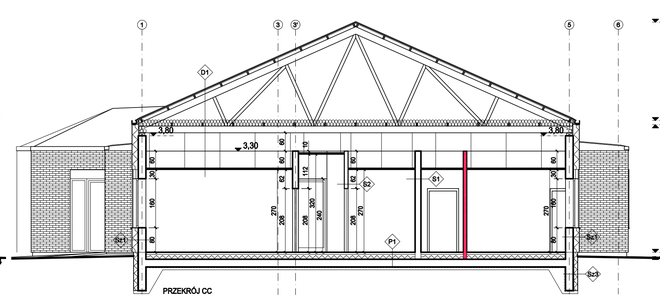

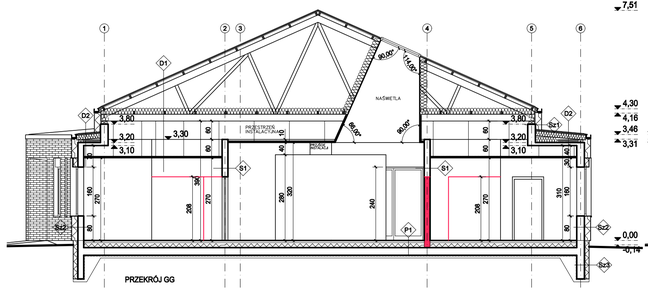

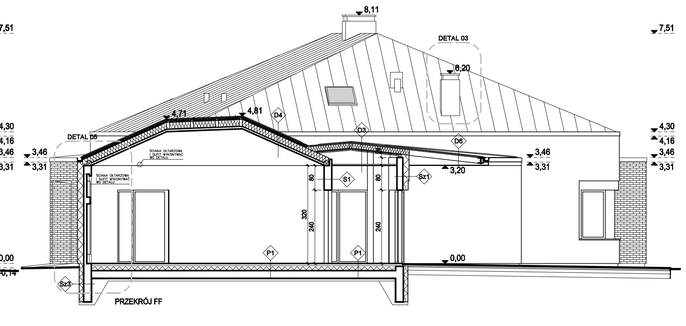

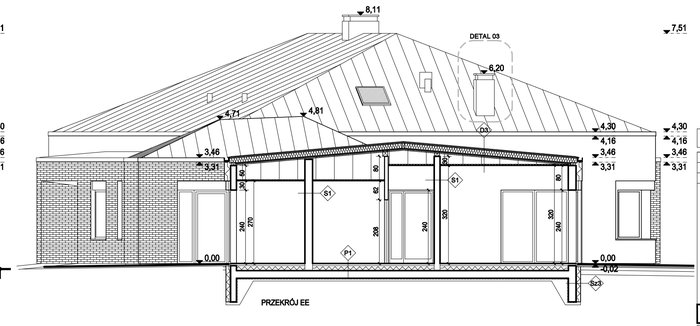

P1 PŁYTA FUNDAMENTOWA/PARTERU
WYKŁADZINA PODŁOGOWA 2MM
WYSTĘPUJĄCE: WYLEWKA SAMOPOZIOMA 7CM
ŻYWICZNE LUB TYNKOWY PODKŁADOWY 15CM
PŁYTA ŻELBETOWA FUNDAMENTOWA WG KONSTR. 25CM
IZOLACJA WODNA
CHUDY BETON B15 – 10CM
WARSTWY PODBUDOWY – WG PROJ. KONSTR.

P2 SUFIT PRZĘSŁOWY
PŁYTA GK 1,5CM
SUFIT PRZĘSŁOWY BEZWIESZAKOWY
NA PROFILACH CW 150 15CM
WEŁNA MINERALNA 5CM
PAROIZOLACJA
PŁYTY GK 1,25CM

D1 DACH GŁÓWNY Z SUFITEM PODWIESZANYM
BLACHA PŁASKA SYSTEMOWA NA RĄBEK STOJĄCY
SYSTEMOWA MATA DYSTANSOWA
PEŁNE DESKOWANIE 2,5CM
KONSTRUKCJA DACHU WG PROJ. KONSTRUKCJI
WEŁNA MINERALNA 25CM W DOLNYM
PASIE KONSTRUKCJI DACHU,
POD WEŁNĄ PAROIZOLACJA
PUSTKA INSTALACYJNA SUFITU PODWIESZANEGO
SUFIT PODWIESZANY WIESZAKOWY TYPU RIGIPS
4.05.241 AKU Z PODWIJNYM OPYTOWANIEM
ORAZ WEŁNĄ MINERALNĄ OD GÓRY 5CM
MIĘDZY PŁYTĄ GK, A WEŁNĄ PAROIZOLACJA

D2 DACH PŁASKI NAD STROPEM ŻELBETOWYM
BLACHA PŁASKA TRADYCYJNA NA RĄBEK STOJĄCY H=2,5CM
SYSTEMOWA MATA DYSTANSOWA
PEŁNE DESKOWANIE 2,5CM
KROKWIE BX15CM CO 90CM
WEŁNA MINERALNA 25–35CM WYPEŁNIAJĄCA PRZESZRZEŃ
MIĘDZY KROKWIAMI I DO KONSTRUKCJI ŻELBETOWEJ
PAROIZOLACJA NA STROPIE ŻELBETOWYM
STROP ŻELBETOWY WG PROJ. KONSTRUKCJI
PUSTKA INSTALACYJNA SUFITU PODWIESZANEGO
SUFIT PODWIESZANY WIESZAKOWY TYPU RIGIPS
4.05.241 AKU Z PODWIJNYM OPYTOWANIEM
ORAZ WEŁNĄ MINERALNĄ OD GÓRY 5CM
MIĘDZY PŁYTĄ GK, A WEŁNĄ PAROIZOLACJA

D3 DACH PŁASKI Z SUFITEM PODWIESZANYM
BLACHA PŁASKA TRADYCYJNA NA RĄBEK STOJĄCY H=2,5CM
SYSTEMOWA MATA DYSTANSOWA
PEŁNE DESKOWANIE 2,5CM
KROKWIE 10X20 WG PROJEKTU KONSTRUKCJI
WEŁNA MINERALNA 30CM WYPEŁNIAJĄCA PRZESRZEŃ
MIĘDZY KROKWIAMI I PODWIESZONA DO NICH
PAROIZOLACJA
PUSTKA INSTALACYJNA SUFITU PODWIESZANEGO
SUFIT PODWIESZANY WIESZAKOWY TYPU RIGIPS
4.05.241 AKU Z PODWIJNYM OPYTOWANIEM
ORAZ WEŁNĄ MINERALNĄ OD GÓRY 5CM
MIĘDZY PŁYTĄ GK, A WEŁNĄ PAROIZOLACJA

D4 DACH KAPLICY
BLACHA PŁASKA TRADYCYJNA NA RĄBEK STOJĄCY H=2,5CM
SYSTEMOWA MATA DYSTANSOWA
PEŁNE DESKOWANIE 2,5CM
KONTRA 5x5
KROKWIE 10X25 WG PROJEKTU KONSTRUKCJI
WEŁNA MINERALNA 30CM WYPEŁNIAJĄCA PRZESZRZEŃ
MIĘDZY KROKWIAMI I PODWIESZONA DO NICH
KANTÓWKI 8x8 PRZYKRĘCANE DO KROKWI
PAROIZOLACJA
DESKI BEZSĘKOWE 3CM

D5 DACH PŁASKI NAD WEJŚCIAMI GŁÓWNYMI
BLACHA PŁASKA TRADYCYJNA NA RĄBEK STOJĄCY H=2,5CM
SYSTEMOWA MATA DYSTANSOWA
PEŁNE DESKOWANIE 2,5CM
KROKWIE BX15CM CO 90CM
WEŁNA MINERALNA 25–35CM WYPEŁNIAJĄCA PRZESZRZEŃ
MIĘDZY KROKWIAMI I DO KONSTRUKCJI ŻELBETOWEJ
PAROIZOLACJA NA STROPIE ŻELBETOWYM
STROP ŻELBETOWY WG PROJ. KONSTRUKCJI 10CM
WEŁNA MINERALNA 25CM KLEJONA I KOKOWANA DO STROPU
PAROIZOLACJA
PUSTKA POWIETRZNA SUFITU PODWIESZANEGO
SUFIT PODWIESZANY WIESZAKOWY TYPU RIGIPS 4.05.241 AKU
PŁYTA OSB ODPORNA NA WILGOĆ 18MM
STYROPIAN 2CM KLEJONY DO PŁYTY OSB, WYPEŁNIAJĄCY

D6 DACH PŁASKI Z SUFITEM PODWIESZANYM
BLACHA PŁASKA TRADYCYJNA NA RĄBEK STOJĄCY H=2,5CM
SYSTEMOWA MATA DYSTANSOWA
PEŁNE DESKOWANIE 2,5CM
KROKWIE 10X20 WG PROJEKTU KONSTRUKCJI
PODKONSTRUKCJA PODBITKI – PODBITKA W POZIOMIE
PODBITKA Z DESEK 2CM
DESKI BEZ FAZKI GDZIEŚ SZLOFOWANE, BEZSĘKOWE
ZABEZPIECZONE BEZBARWNIE PRZED WARUNKAMI ATMOSFERYC.

Sc1 ŚCIANA ZEWNĘTRZNA TYNKOWANA
TYNK CIENKOWARSTWOWY GŁADKI (0,5MM) NA
SIATCE SZKLANEJ NA KLEJU
STYROPIAN 30CM KLEJONY I KOKOWANY DO MURU
PUSTAK PORYZOWANY 25CM
TYNK CEMENTOWO–WAPIENNY 1,0CM

Sc2 ŚCIANA ZEWNĘTRZNA Z PŁYTKAMI CERAMICZNYMI
PŁYTKI CERAMICZNE WIENERBERGER TERCA MALAGA 2,2CM
KLEJ DO PŁYTEK CERAM. STOSOWANYCH NA ZEWNĄTRZ 0,7CM
STYROPIAN PRZYSTOSOWANY DO KLEJENIA
NA NIM PŁYTEK CERAMICZNYCH 20CM
KLEJONY I KOKOWANY KOKAMI STALOWYMI DO MURU
PUSTAK PORYZOWANY 25CM
TYNK CEMENTOWO–WAPIENNY 1,0CM

Sc3 ŚCIANA ZEWNĘTRZNA FUNDAMENTOWA
FOLIA KUBEŁKOWA / POWYŻEJ GRUNTU TYNK
CEMENTOWO–WAPIENNY GŁADKI NA SIATCE I KLEJU
STYROPIAN TWARDY WODNY 30CM
IZOLACJA PRZECIWWILGOCIOWA
ŚCIANA ŻELBETOWA wg KONSTRUKCJI 25CM
IZOLACJA PRZECIWWILGOCIOWA
CHUDY BETON wg KONSTRUKCJI

S1 ŚCIANA WEWNĘTRZNA
TYNK CEMENTOWO–WAPIENNY 1,0CM
PUSTAK PORYZOWANY 12CM lub 25CM
TYNK CEMENTOWO–WAPIENNY 1,0CM

S2 ŚCIANA WEWNĘTRZNA
TYNK CEMENTOWO–WAPIENNY 1,0CM
PUSTAK PORYZOWANY 11,5CM
TYNK CEMENTOWO–WAPIENNY 1,0CM

ul. Urzędnicza 16/1, 30-061 Kraków
www.ktpa.pl, ktpa@ktpa.pl

KUCIA TYCZYŃSKI PRACOWNIA ARCHITEKTONICZNA

PROJEKT	1704	etap:	budowlany
KLIENT	Fundacja L'Arche w Świdejowicach, Świdejowice 336, 32-020 Wieliczka	skala:	1:100
ADRES OBIEKTU	Świdejowice, działki nr 368/2, 367/6, 85, 368/1, 370/24, 370/22, 370/25 obręb 0027 Świdejowice		
TEMAT / NAZWA OBIEKTU	Projekt budowlany zamienny względem ostatecznego pozwolenia na budowę nr 1216.2019 z dnia 02.08.2019r, sprawa nr BGN.6740.W.531.2019, wydanego przez Starostę Wielickiego, dotyczącego budowy domu pomocy społecznej, w zakresie zmiany sposobu użytkowania budynku z domu pomocy społecznej na budynek mieszkalny w ramach programu PFRON p.n. "Samodzielność - Aktywność - Mobilność! Wspomaganie Społeczności Mieszkaniowej", zmiany pokoi DPS na zespoły mieszkań użytkowników,zmiana instalacji wod.-kan. w obrębie mieszkań użytkowników, rezygnację z systemu SAP oraz zwiększenia ilości miejsc postojowych na dziale.		
RYSUNEK	RZUT DACHU Z WIĘZARAMI PONIŻEJ I PRZEKROJE AA, BB, CC, DD, EE, FF, GG		

projektant	arch. Maciej Tyczyński	nr upr. MPO/A/054/2010	spec.architektoniczna		data: sierpień 2023
sprawdzający	arch. Mirosława Kucia Tyczyńska	nr upr. W/46/2006	spec.architektoniczna		nr rys.: 1704-PBZ-200
wydano dla	XXX				
rewizja	A				