



DETAL ŚCIANY I OKNA Z TYNKIEM SILIKATOWYM, SKALA 1:20

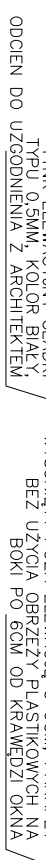

MASKOWNICĄ, STALOWĄ W KOLORZE
GRAFIOWYM RAL 7015



DETAL WNĘK WEJŚCIOWYCH WEJŚĆ GŁÓWNYCH, SKALA 1:20

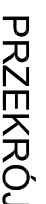

DETAL ŚCIANY I OKNA Z PŁYTKAMI KLINKIEROWYMI, SKALA 1:20

[illegible]