
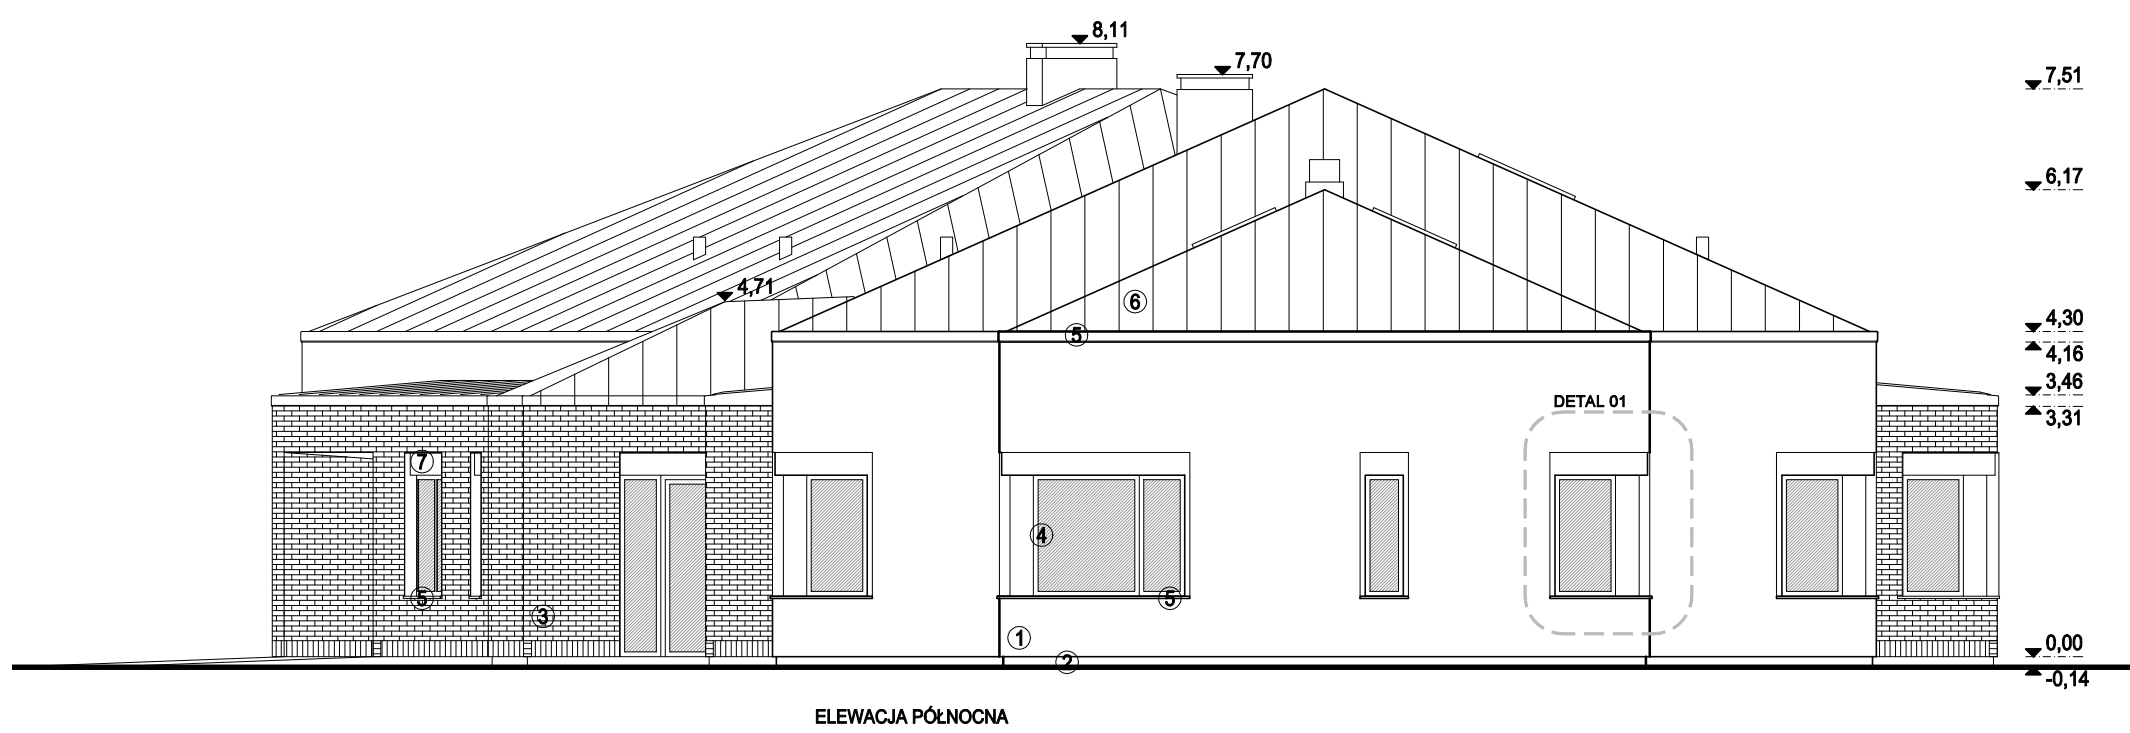
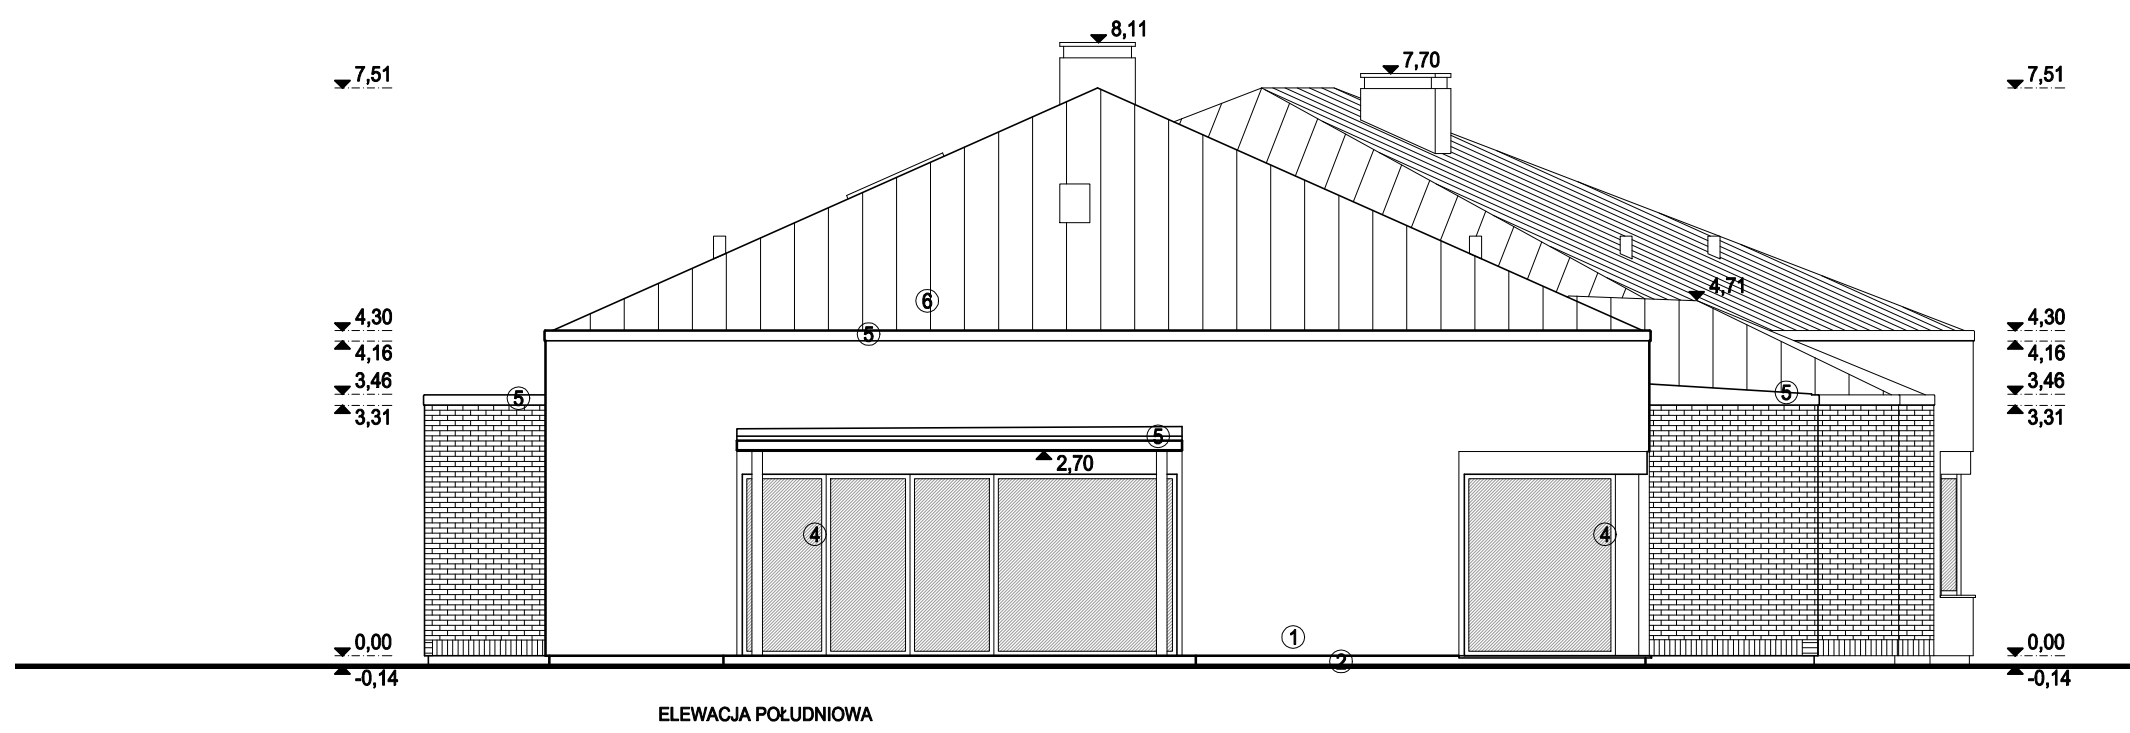
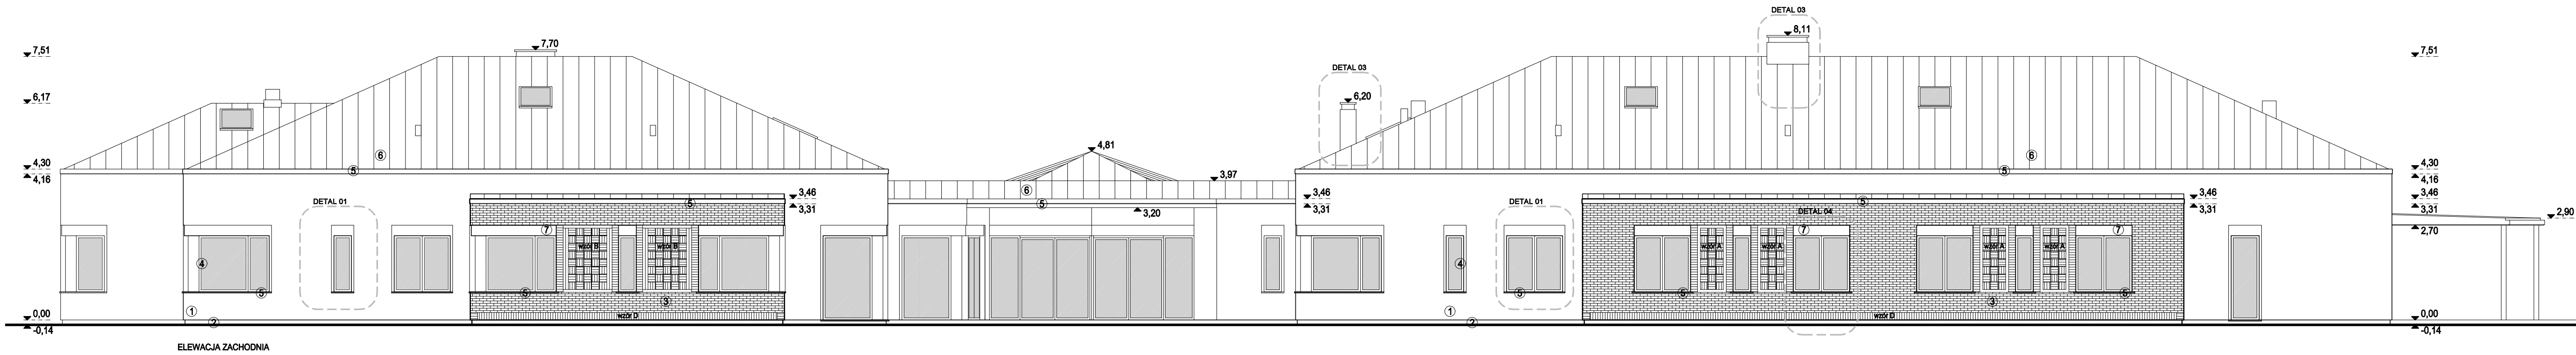


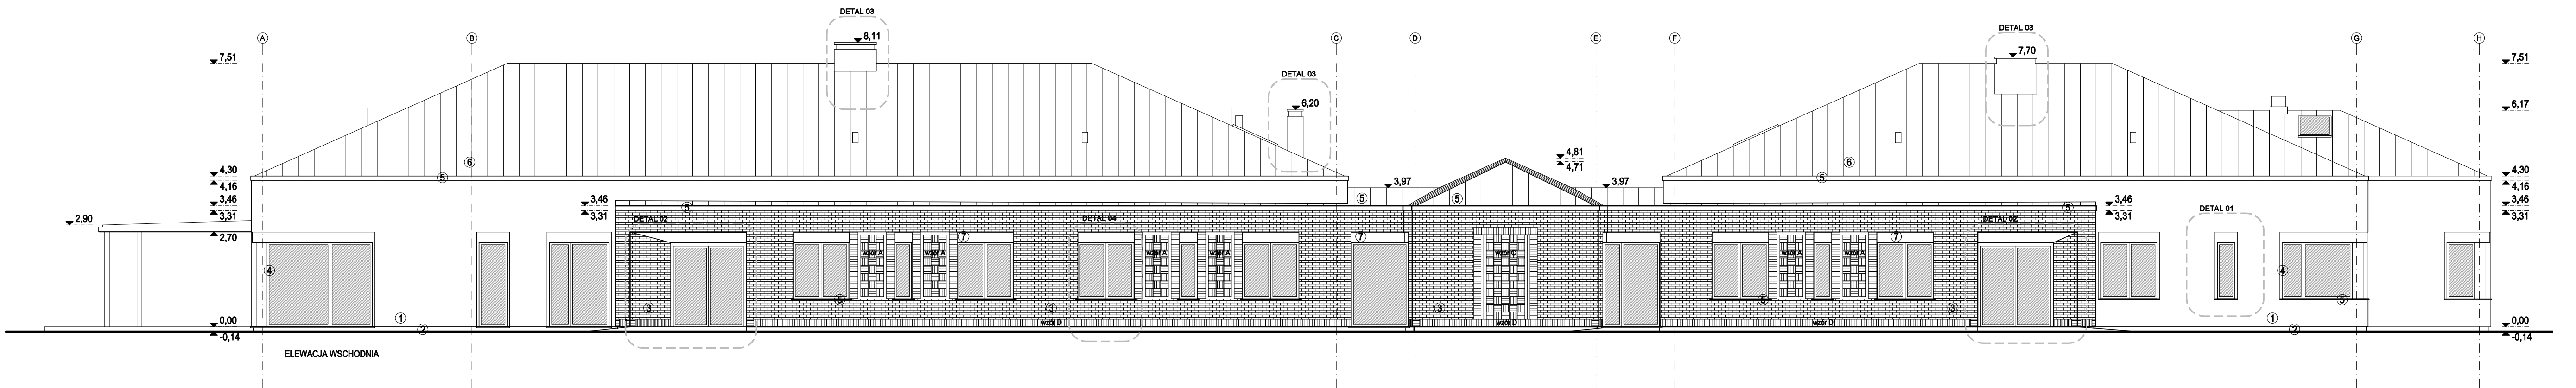

LEGENDA:

- 1 CIEKOWARSTWOWY TYNK MINERALNY SYLIKATOWY
SZARZY W KOLORZE BIAŁYM
- 2 CIEKOWARSTWOWY TYNK MINERALNY PODMURÓWOWY
SZARZY W KOLORZE SZARYM
- 3 PŁYTKI CERAMICZNE RĘCZNE FORMOWANE W KOLORZE
NATURALNYM - PŁYTKA WIENERBERGER TERCA MALAGA
- 4 STOLARKA DREWNIANA W KOLORZE DREWNA
- 5 OBRÓBKI BLACHARSKIE, PARAPETY I RYNNY KOLOR CEMNO SZARY
- 6 BLACHA PŁASKA NA RABEK KOLOR CEMNO SZARY
- 7 PŁYTKI WETBOL WOKÓŁ OKIEN

ul. Urzędnicza 16/1, 30-051 Kraków www.ktpa.pl, ktpa@ktpa.pl		KUCIA TYCZYŃSKI PRACOWNIA ARCHITEKTONICZNA	
PROJEKT	1704	etap:	budowlany
KLIENT	Fundacja L'Arche w Świdziłowicach, Świdziłowice 336, 32-020 Wieliczka	skala:	1:100
ADRES OBIEKTU	Świdziłowice, działki nr 389/2, 387/6, 85, 389/1, 370/24, 370/22, 370/25 oraz 0027 Świdziłowice		
TEMAT / NAZWA OBIEKTU	Projekt budowlany zamieszkania w ramach otwartego pozwolenia na budowę nr 1216.2019 z dnia 02.08.2019r. sprawa nr BGN.6740.VI.531.2019, wydane przez Starostę Wielickiego, dotyczącego budowy domu pomocy społecznej, w zakresie zmiany sposobu użytkowania budynku z domu pomocy społecznej na budynek mieszkalny w ramach programu PFRON p.n. "Samodzielność - Aktywność - Mobilność Wspieranie Społeczności Mieszkańców", zmiany polski DPS na zespoły mieszkalni użytkowników, zmianę instalacji wod.-kan. w obrębie mieszkań użytkowników, naczynię z systemu SAP oraz zwiększenia łodzi miłągę postojowych na działce.		
RYSUNEK		ELEWACJE	
projektant	arch. Maciej Tyczyński	nr upr.	MPOIA/054/2010 spec.architektoniczna
sprawdzający	arch. Mirosław Kucia Tyczyński	nr upr.	VI/48/2008 spec.architektoniczna
wydano dla	XXX		
rewizja	A		
		data: sierpień 2023	
		nr rys.: 1704-FB2-300	