


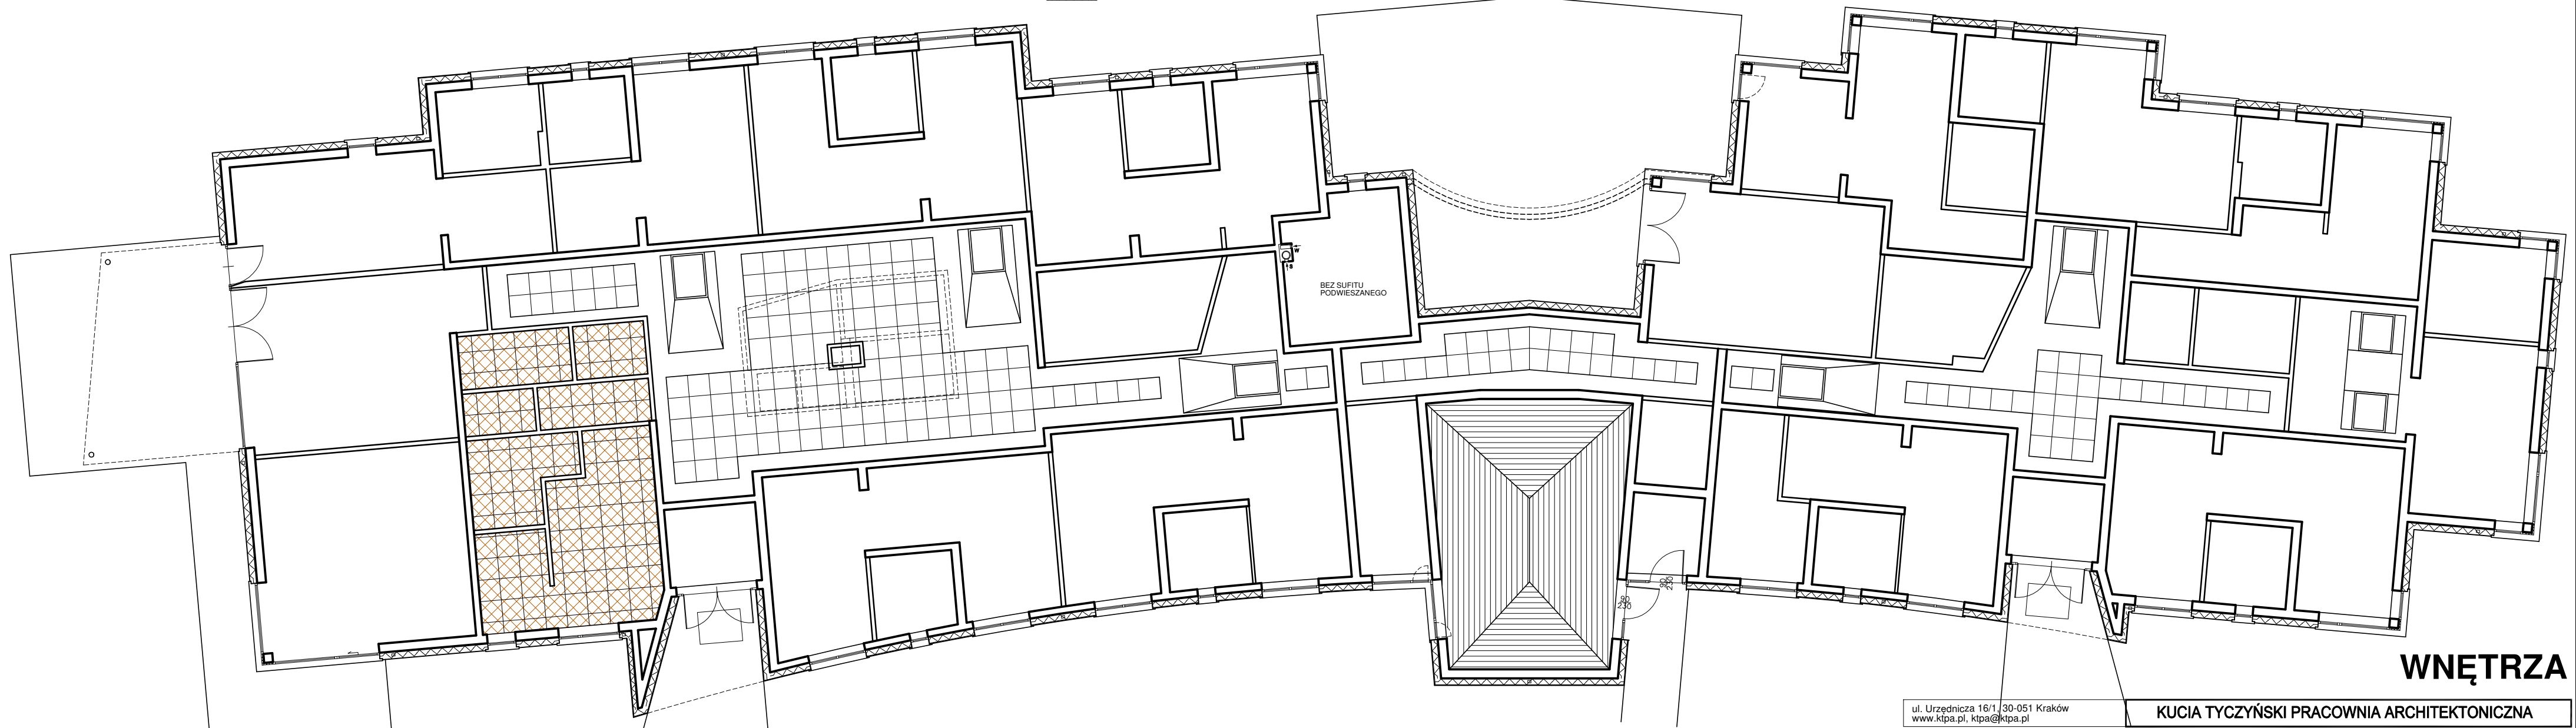

## WNĘTRZA

|                                                                 |   |                                            |                       |
|-----------------------------------------------------------------|---|--------------------------------------------|-----------------------|
| ul. Urzędnicza 16/1, 30-051 Kraków<br>www.ktpa.pl, ktpa@ktpa.pl |   | KUCIA TYCZYŃSKI PRACOWNIA ARCHITEKTONICZNA |                       |
| PROJEKT                                                         | 1704   | etap:                                      | budowlany             |
| KLIENT                                                          | Fundacja L'Arche w Śledziejowicach, Śledziejowice 336, 32-020 Wieliczka   | skala:                                     | -                     |
| ADRES OBIEKTU                                                   | Śledziejowice, działki nr 368/2, 367/6, 85, 368/1, 370/24, 370/22, 370/25 obręb 0027 Śledziejowice   |                                            |                       |
| TEMAT / NAZWA OBIEKTU                                           | Projekt budowlany zamienny względem ostatecznego pozwolenia na budowę nr 1216.2019 z dnia 02.08.2019r, sprawa nr BGN.6740.W.531.2019, wydane przez Starostę Wielickiego, dotyczącego budowy domu pomocy społecznej, w zakresie zmiany sposobu użytkowania budynku z domu pomocy społecznej na budynek mieszkalny w ramach programu PFRON p.n. "Samodzielność - Aktywność - Mobilność Wspomagane Społeczności Mieszkaniowe", zmiany pokoi DPS na zespoły mieszkań użytkowników, zmian instalacji wod-kan, w obrębie mieszkań użytkowników, rezygnację z systemu SAP oraz zwiększenia ilości miejsc postojowych na terenie. |                                            |                       |
| RYSUNEK                                                         | WNĘTRZA - RZUT POSADZEK I SUFITÓW PODWIESZANYCH   |                                            |                       |
| projektant                                                      | arch. Maciej Tyczyński   | nr upr. MPOIA/054/2010                     | spec.architektoniczna |
| sprawdzający                                                    | XXX   |                                            |                       |
| wydano dla                                                      | XXX   |                                            |                       |
| rewizja                                                         | A   |                                            |                       |
|                                                                 |   | data:                                      | grudzień 2025         |
|                                                                 |   | nr rys.:                                   | 1704-WN-101           |