




RZUT PODŁÓG

- LEGENDA:
- DRZWI LAKIEROWANE DO MIESZKAŃ 37-38db KOLOR NCS S 2010-G70Y
 - DRZWI LAKIEROWANE Z SZYBĄ BEZPIECZNĄ - KOLOR NCS S 2010-G70Y
 - DRZWI LAKIEROWANE DO POZOSTAŁYCH POMIESZCZEŃ - KOLOR NCS S 2010-G70Y
 - DRZWI ALUMINIOWE Z WIATROLAPU Z SZYBĄ BEZPIECZNĄ KOLOR JAK DRZWI WEJŚCIOWE
 - SZYNA DO WIESZANIA OBRAZKÓW ORAZ PODŚWIETLENIE KINKIETOWE

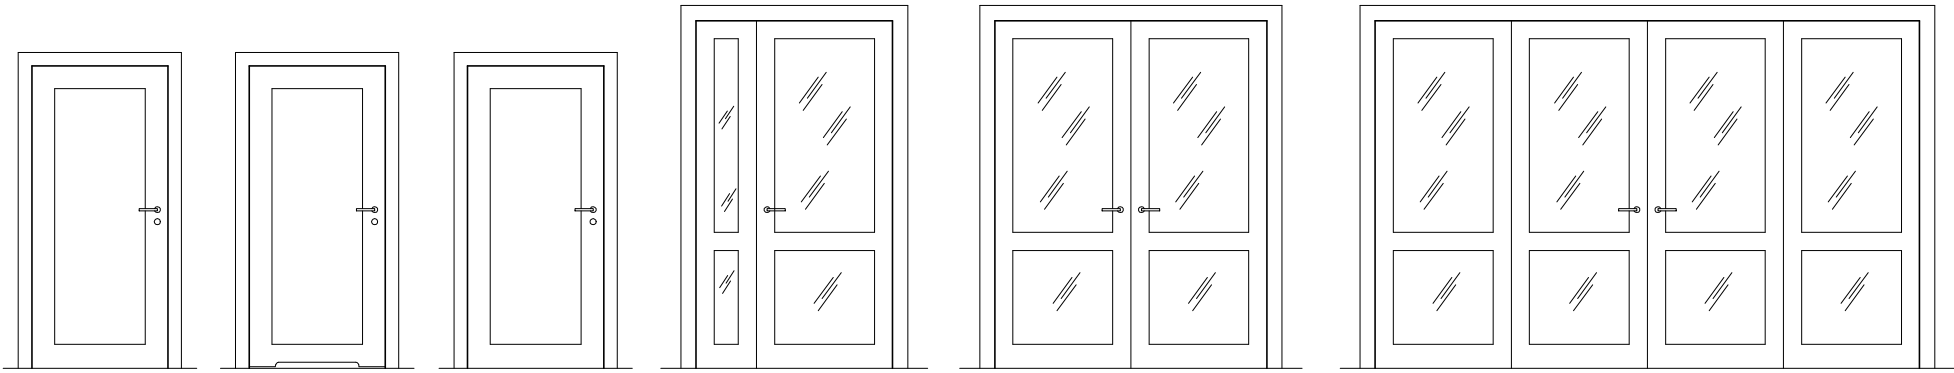

DRZWI BEZ PODCIĘCIA DRZWI Z PODCIĘCIEM DRZWI AKUSTYCZNE 37-38db DRZWI W KORYTARZACH + JADALNIA DRZWI DO KAPLICY DRZWI ROZKŁADANE MIĘDZY JADALNIĄ, A SALONEM

WSZYSTKIE TE DRZWI Z RAMĄ I PŁYCIĄ W ŚRODKU LUB JEJ IMITACJĄ DLA DRZWI AKUSTYCZNYCH, LUB SZYBĄ BEZPIECZNĄ DLA DRZWI Z SZYBĄ - LAKIER MATOWY, KOLOR NCS S 2010-G70Y

WNĘTRZA

ul. Urzędnicza 16/1, 30-051 Kraków www.ktpa.pl, ktpa@ktpa.pl		KUCIA TYCZYŃSKI PRACOWNIA ARCHITEKTONICZNA	
PROJEKT	1704	etap:	budowlany
KLIENT	Fundacja L'Arche w Śledziejowicach, Śledziejowice 336, 32-020 Wieliczka	skala:	-
ADRES OBIEKTU	Śledziejowice, działki nr 368/2, 367/6, 85, 368/1, 370/24, 370/22, 370/25 obręb 0027 Śledziejowice		
TEMAT / NAZWA OBIEKTU	Projekt budowlany zamienny względem ostatecznego pozwolenia na budowę nr 1216.2019 z dnia 02.08.2019r, sprawa nr BGN.6740.W.531.2019, wydane przez Starostę Wielickiego, dotyczącego budowy domu pomocy społecznej, w zakresie zmiany sposobu użytkowania budynku z domu pomocy społecznej na budynek mieszkalny w ramach programu PFRON p.n. "Samodzielność - Aktywność - Mobilność Wspomagane Społeczności Mieszkaniowe", zmiany pokoi DPS na zespoły mieszkań użytkowników, zmian instalacji wod-kan, w obrębie mieszkań użytkowników, rezygnację z systemu SAP oraz zwiększenia ilości miejsc postojowych na terenie.		
RYSUNEK	WNĘTRZA - TYPOLOGIA DRZWI + SZYNY DO PODWIESZANIA OBRAZKÓW		
projektant	arch. Maciej Tyczyński	nr upr. MPOIA/054/2010	spec.architektoniczna
sprawdzający			
wydano dla	XXX		
rewizja	A		
		data:	grudzień 2025
		nr rys.:	1704-WN-102