UWAGA:
1. W ŁAZIENKACH I TOALETACH MUROWAĆ WNĘKI POD SYSTEM PODWIESZANY TOALET, TAK BY SYSTEM SCHOWAŁ SIĘ WŚCIANIE. SYSTEM PODWIESZANY WG BRANŻY SANITARNEJ LUB DO WYBORU W TRAKCIE BUDOWY
2. STOLARKĘ OKIENNĄ MONTOWAĆ NA KOTWACH W GRUBOŚCI OCIEPLENIA, PRZED LICEM MURU. NAROŻNIKI W OKNACH NAROŻNYCH, OCIEPLAJĄCE SŁUP KONSTRUKCYJNY, WYKONAĆ Z PANELU OCIEPLANEGO W TECHNICE OKIEN - DOSTARCZANEGO WRAZ Z OKNAMI PRZEZ PRODUCENTA OKIEN.

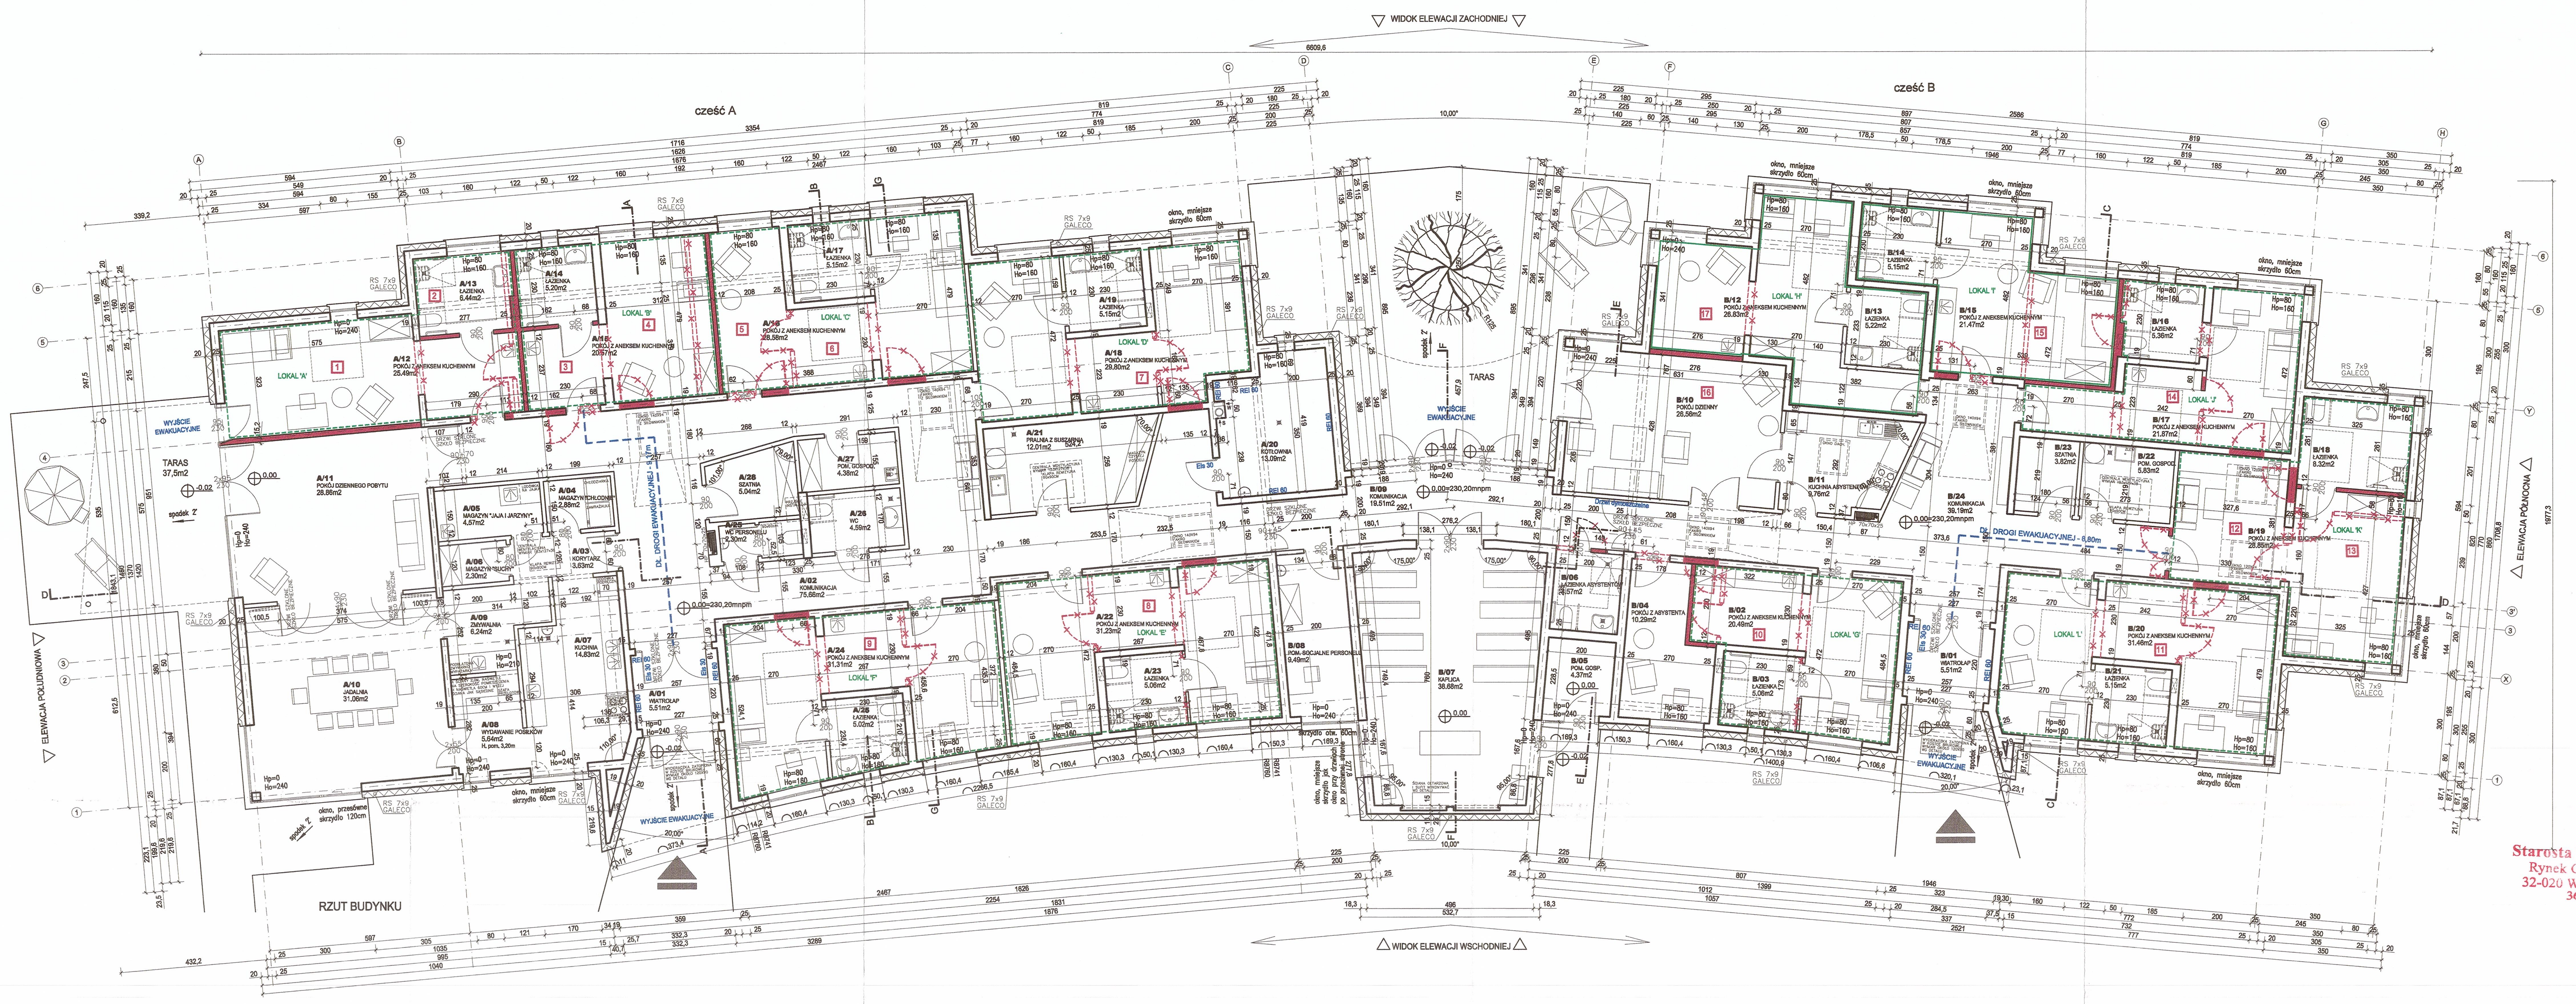

LEGENDA ZMIAN:

- ZMIANY UKŁADU ŚCIAN – USUNIĘCIE ŚCIAN
- ZMIANY UKŁADU ŚCIAN – DODANIE/PRZEMUROWANIE ŚCIAN
1. ZMNIEJSZENIE POM. A/11 I UTWORZENIE POM. A/12
2. UTWORZENIE ŁAZIENKI
3. LIKWIDACJA ŁAZIENKI I UTWORZENIE ANEKSU KUCHENNEGO
4. POSZERZENIE POMIESZCZENIA
5. ZAWĘŻENIE POMIESZCZENIA
6. LIKWIDACJA ŁAZIENKI I UTWORZENIE ANEKSU KUCHENNEGO
7. LIKWIDACJA ŁAZIENKI I UTWORZENIE ANEKSU KUCHENNEGO
8. LIKWIDACJA ŁAZIENKI I UTWORZENIE ANEKSU KUCHENNEGO
9. LIKWIDACJA ŁAZIENKI I UTWORZENIE ANEKSU KUCHENNEGO
10. LIKWIDACJA ŁAZIENKI I UTWORZENIE ANEKSU KUCHENNEGO
11. LIKWIDACJA ŁAZIENKI I UTWORZENIE ANEKSU KUCHENNEGO
12. LIKWIDACJA PRZEDSIONKA I UTWORZENIE ANEKSU KUCHENNEGO
13. POWIĘKSZENIE POKOJU I POMNIEJSZENIE ŁAZIENKI
14. LIKWIDACJA ŁAZIENKI I UTWORZENIE ANEKSU KUCHENNEGO
15. POŁĄCZENIE DWÓCH POKOI
16. POMNIEJSZENIE POKOJU B/10
17. POWIĘKSZENIE POKOJU B/12

NR	CZĘŚĆ 'A' –ETAP 1	POWIERZ.	
A/01	WIATROŁAP	5,51 m²	
A/02	KOMUNIKACJA	75,66 m²	
A/03	KORYTARZ	3,63 m²	
A/04	MAGAZYN "CHŁODNIE"	2,88 m²	
A/05	MAGAZYN "JAJA, JARZYNY"	4,57 m²	
A/06	MAGAZYN "SUCHY"	2,30 m²	
A/07	KUCHNIA	14,83 m²	
A/08	WYDAWANIE POSIŁKÓW	5,64 m²	
A/09	ZMYWALNIA	6,24 m²	
A/10	JADALNIA	31,06 m²	
A/11	POK. DZIENNEGO POBYTU	28,86 m²	
A/12	POKÓJ Z ANEKSEM KUCH.	25,49 m²	LOKAL 'A' 30,15m²
A/13	ŁAZIENKA	6,44 m²	
A/14	ŁAZIENKA	5,20 m²	LOKAL 'B' 25,77m²
A/15	POKÓJ Z ANEKSEM KUCH.	20,57 m²	
A/16	POKÓJ Z ANEKSEM KUCH.	28,58 m²	LOKAL 'C' 33,73m²
A/17	ŁAZIENKA	5,15 m²	
A/18	POKÓJ Z ANEKSEM KUCH.	29,80 m²	LOKAL 'D' 34,95m²
A/19	ŁAZIENKA	5,15 m²	
A/20	KOTŁOWNIA	13,09 m²	
A/21	PRALNIA Z SUSZARNIĄ	12,01 m²	
A/22	POKÓJ Z ANEKSEM KUCH.	31,23 m²	LOKAL 'E' 36,29m²
A/23	ŁAZIENKA	5,06 m²	
A/24	POKÓJ Z ANEKSEM KUCH.	31,31 m²	LOKAL 'F' 36,33m²
A/25	ŁAZIENKA	5,02 m²	
A/26	WC PERSONELU	2,30 m²	
A/27	WC	4,59 m²	
A/28	POM. GOSPODARCZE	4,38 m²	
A/29	SZATNIA	5,04 m²	
RAZEM POW. UŻYTKOWA CZĘŚĆ 'A':		421,59 m²	

NR	CZĘŚĆ 'B' –ETAP 2	POWIERZ.	
B/01	WIATROŁAP	5,51 m²	
B/02	POKÓJ Z ANEKSEM KUCH.	20,49 m²	LOKAL 'G' 25,55m²
B/03	ŁAZIENKA	5,06 m²	
B/04	POKÓJ ASYSTENTA	10,29 m²	
B/05	ŁAZIENKA ASYSTENTA	4,37 m²	
B/06	POM. GOSPODARCZE	4,57 m²	
B/07	KAPLICA	38,68 m²	
B/08	POM. SOCJAL. PERSONELU	9,49 m²	
B/09	KOMUNIKACJA	19,51 m²	
B/10	POKÓJ DZIENNY	26,56 m²	
B/11	KUCHNIA ASYSTENTÓW	9,76 m²	
B/12	POKÓJ Z ANEKSEM KUCH.	26,83 m²	LOKAL 'H' 32,05m²
B/13	ŁAZIENKA	5,22 m²	
B/14	ŁAZIENKA	5,15 m²	LOKAL 'I' 26,62m²
B/15	POKÓJ Z ANEKSEM KUCH.	21,47 m²	
B/16	ŁAZIENKA	5,36 m²	LOKAL 'J' 27,23m²
B/17	POKÓJ Z ANEKSEM KUCH.	21,87 m²	
B/18	ŁAZIENKA	8,32 m²	LOKAL 'K' 37,17m²
B/19	POKÓJ Z ANEKSEM KUCH.	28,85 m²	
B/20	POKÓJ Z ANEKSEM KUCH.	31,46 m²	LOKAL 'L' 36,61m²
B/21	ŁAZIENKA	5,15 m²	
B/22	POM. GOSPODARCZE	5,83 m²	
B/23	SZATNIA	3,82 m²	
B/24	KOMUNIKACJA	39,19 m²	
RAZEM POW. UŻYTKOWA CZĘŚĆ 'B':		362,81 m²	

CAŁOŚCIOWO POW. UŻYTK. 'A+B': 784,40 m²

P1 PŁYTA FUNDAMENTOWA/PARTERU
WYKŁADZINA PODŁOGOWA 2MM
WYLEWKA BETONOWA ZBROJONA 7CM
STYROPIAN TWARDY POSADZKOWY 16CM
PŁYTA ŻELBETOWA FUNDAMENTOWA WG KONSTR. 25CM
IZOLACJA WODNA
CHUDY BETON B15 – 10CM
WARSTWY PODBUDOWY – WG PROJ. KONSTR.

P2 SUFIT PRZESŁOWY
PŁYTA GK 1,5CM
SUFIT PRZESŁOWY BEZWIESZAKOWY NA PROFILACH CW 150 15CM
WEŁNA MINERALNA 5CM
PAROIZOLACJA
PŁYTY GK 1,25CM

D1 DACH GŁÓWNY Z SUFITEM PODWIESZANYM
BLACHA PŁASKA SYSTEMOWA NA RĄBEK STOJĄCY
SYSTEMOWA MATA DYSTANSOWA
PEŁNE DESKOWANIE 2,5CM
KONSTRUKCJA DACHU WG PROJ. KONSTRUKCJI
WEŁNA MINERALNA 25CM W DOLNYM PASIE KONSTRUKCJI DACHU
POD WEŁNĄ PAROIZOLACJA
PUSTKA INSTALACYJNA SUFITU PODWIESZANEGO
SUFIT PODWIESZANY WIESZAKOWY TYPU RIGIPS 4.05.241 AKU Z PODWÓJNYM OPŁYTOWANIEM ORAZ WEŁNĄ MINERALNĄ OD GÓRY 5CM
MIĘDZY PŁYTĄ GK, A WEŁNĄ PAROIZOLACJA

D2 DACH PŁASKI NAD STROPEM ŻELBETOWYM
BLACHA PŁASKA TRADYCYJNA NA RĄBEK STOJĄCY H=2,5CM
SYSTEMOWA MATA DYSTANSOWA
PEŁNE DESKOWANIE 2,5CM
KROKWIE 8X15CM CO 90CM
WEŁNA MINERALNA 25–35CM WYPEŁNIAJĄCA PRZESRZEŃ MIĘDZY KROKWIAMI I DO KONSTRUKCJI ŻELBETOWEJ
PAROIZOLACJA NA STROPIE ŻELBETOWYM
STROP ŻELBETOWY WG PROJ. KONSTRUKCJI
PUSTKA INSTALACYJNA SUFITU PODWIESZANEGO
SUFIT PODWIESZANY WIESZAKOWY TYPU RIGIPS 4.05.241 AKU Z PODWÓJNYM OPŁYTOWANIEM ORAZ WEŁNĄ MINERALNĄ OD GÓRY 5CM
MIĘDZY PŁYTĄ GK, A WEŁNĄ PAROIZOLACJA

D3 DACH PŁASKI Z SUFITEM PODWIESZANYM
BLACHA PŁASKA TRADYCYJNA NA RĄBEK STOJĄCY H=2,5CM
SYSTEMOWA MATA DYSTANSOWA
PEŁNE DESKOWANIE 2,5CM
KROKWIE 10X20 WG PROJEKTU KONSTRUKCJI
WEŁNA MINERALNA 30CM WYPEŁNIAJĄCA PRZESRZEŃ MIĘDZY KROKWIAMI I PODWIESZONA DO NICH
PAROIZOLACJA
PUSTKA INSTALACYJNA SUFITU PODWIESZANEGO
SUFIT PODWIESZANY WIESZAKOWY TYPU RIGIPS 4.05.241 AKU Z PODWÓJNYM OPŁYTOWANIEM ORAZ WEŁNĄ MINERALNĄ OD GÓRY 5CM
MIĘDZY PŁYTĄ GK, A WEŁNĄ PAROIZOLACJA

D4 DACH KAPLICY
BLACHA PŁASKA TRADYCYJNA NA RĄBEK STOJĄCY H=2,5CM
SYSTEMOWA MATA DYSTANSOWA
PEŁNE DESKOWANIE 2,5CM
KONTRŁATY 5x5
KROKWIE 10X20 WG PROJEKTU KONSTRUKCJI
WEŁNA MINERALNA 30CM WYPEŁNIAJĄCA PRZESRZEŃ MIĘDZY KROKWIAMI I PODWIESZONA DO NICH
KANTÓWKI 8x8 PRZYKRĘCANE DO KROKWI
PAROIZOLACJA
DESKI BEZSĘKOWE 3CM

D5 DACH PŁASKI NAD WEJŚCIAMI GŁÓWNYMI
BLACHA PŁASKA TRADYCYJNA NA RĄBEK STOJĄCY H=2,5CM
SYSTEMOWA MATA DYSTANSOWA
PEŁNE DESKOWANIE 2,5CM
KROKWIE 8X15CM CO 90CM
WEŁNA MINERALNA 25–35CM WYPEŁNIAJĄCA PRZESRZEŃ MIĘDZY KROKWIAMI I DO KONSTRUKCJI ŻELBETOWEJ
PAROIZOLACJA NA STROPIE ŻELBETOWYM
STROP ŻELBETOWY WG PROJ. KONSTRUKCJI 10CM
WEŁNA MINERALNA 25CM KLEJONA I KOŁKOWANA DO STROPU
PAROIZOLACJA
PUSTKA POWIETRZNA SUFITU PODWIESZANEGO
SUFIT PODWIESZANY WIESZAKOWY TYPU RIGIPS 4.05.241 AKU
PŁYTA OSB ODPORNA NA WILGOĆ 18MM
STYROPIAN 2CM KLEJONY DO PŁYTY OSB, WYPEŁNIAJĄCY

D6 DACH PŁASKI Z SUFITEM PODWIESZANYM
BLACHA PŁASKA TRADYCYJNA NA RĄBEK STOJĄCY H=2,5CM
SYSTEMOWA MATA DYSTANSOWA
PEŁNE DESKOWANIE 2,5CM
KROKWIE 10X20 WG PROJEKTU KONSTRUKCJI
PODKONSTRUKCJA PODBITKI – PODBITKA W POZIOMIE
PODBITKA Z DESEK 2CM
DESKI BEZ FAZKI GŁADKO SZLIFOWANE, BEZSĘKOWE ZABEZPIECZONE BEZBARWNIE PRZED WARUNKAMI ATMOSFERYCZNYMI

Sz1 ŚCIANA ZEWNĘTRZNA TYNKOWANA
TYNK CIENKOWARSTWOWY GŁADKI (0,5MM) NA NA SIATCE I KLEJU 0,5CM
STYROPIAN 20CM KLEJONY I KOŁKOWANY DO MURU
PUSTAK PORYZOWANY 25CM
TYNK CEMENTOWO–WAPIENNY 1,0CM

Sz2 ŚCIANA ZEWNĘTRZNA Z PŁYTKAMI CERAMICZNYMI
PŁYTKI CERAMICZNE WIENERBERGER TERCA MALAGA 2,2CM
KLEJ DO PŁYTEK CERAM. STOSOWANYCH NA ZEWNĄTRZ 0,7CM
STYROPIAN PRZYSTOSOWANY DO KLEJENIA NA NIM PŁYTEK CERAMICZNYCH 20CM
KLEJONY I KOŁKOWANY KOŁKAMI STALOWYMI DO MURU
PUSTAK PORYZOWANY 25CM
TYNK CEMENTOWO–WAPIENNY 1,0CM

Sz3 ŚCIANA ZEWNĘTRZNA FUNDAMENTOWA
FOLIA KUBEŁKOWA / POWYŻEJ GRUNTU TYNK PODMURÓWKOWY GŁADKI NA SIATCE I KLEJU
STYROPIAN TWARDY WODNY 15CM
IZOLACJA PRZECIWWILGOCIOWA
ŚCIANA ŻELBETOWA wg KONSTRUKCJI 25CM
IZOLACJA PRZECIWWILGOCIOWA
CHUDY BETON wg KONSTRUKCJI

S1 ŚCIANA WEWNĘTRZNA
TYNK CEMENTOWO–WAPIENNY 1,0CM
PUSTAK PORYZOWANY 19CM lub 25CM
TYNK CEMENTOWO–WAPIENNY 1,0CM

S2 ŚCIANA WEWNĘTRZNA
TYNK CEMENTOWO–WAPIENNY 1,0CM
PUSTAK PORYZOWANY 11,5CM
TYNK CEMENTOWO–WAPIENNY 1,0CM

Starosta Wielicki
Rynek Górny 2
32-020 Wieliczka
36

Uzgodniono pod względem wymagań higienicznych i zdrowotnych bez zastrzeżeń (z zastrzeżeniami)
mgr inż. Alina Jamka
rzeczoznawca
d/s sanitarno-higienicznych
upr. 34-N/00
w zakresie bez ograniczeń
tel. 12 415 52 62; 607 433 133
Data 28.11.2023
Lp. opinii 27/XI/2023

RZECZOZNAWCA DO SPRAW ZABEZPIECZEŃ PRZECIWPOŻAROWYCH
mgr Adam Wiśniewski Nr upr. 553/2011
Kraków 27.11.2023
(miejscowość, data)
Zgodność z wymaganiami ochrony przeciwpożarowej stwierdzam bez uwag

ul. Urzędnicza 16/1, 30-051 Kraków www.ktpa.pl, ktpa@ktpa.pl	KUCIA TYCZYŃSKI PRACOWNIA ARCHITEKTONICZNA
PROJEKT	1704 — etap: budowlany
KLIENT	Fundacja L'Arche w Śledziejowicach, Śledziejowice 336, 32-020 Wieliczka — skala: 1:100
ADRES OBIEKTU	Śledziejowice, działki nr 368/2, 367/6, 88, 366/1, 370/24, 370/23, 370/25 obręb 0027 Śledziejowice
TEMAT / NAZWA OBIEKTU	Projekt budowlany zamienny względem ostatecznego pozwolenia na budowę nr 1216.2019 z dnia 02.08.2019r, sprawa nr BGN.6740.W.531.2019, wydanego przez Starostę Wielickiego, dotyczącego budowy domu pomocy społecznej, w zakresie zmiany sposobu użytkowania budynku z domu pomocy społecznej na budynek mieszkalny w ramach programu PFRON p.n. "Samodzielność - Aktywność - Mobilność! Wspomagane Społeczności Mieszkaniowe", zmiany pokoi DPS na zespoły mieszkań użytkowników, zmianę instalacji wod.-kan. w obrębie mieszkań użytkowników, rezygnację z systemu SAP oraz zwiększenia ilości miejsc postojowych na działce.

RYSUNEK	RZUT PARTERU		data:
projektant	arch. Maciej Tyczyński	nr upr. MPOIA/054/2010 spec.architektoniczna	sierpień 2023
sprawdzający	arch. Mirosława Kucia Tyczyńska	nr upr. W/46/2008 spec.architektoniczna	nr rys.:
wydano dla	XXX		1704-PBZ-100
rewizja	A		

PROJEKTANT
mgr inż. arch. Maciej Tyczyński
upr. proj. MPOIA/054/2010
02.01.2024

29