


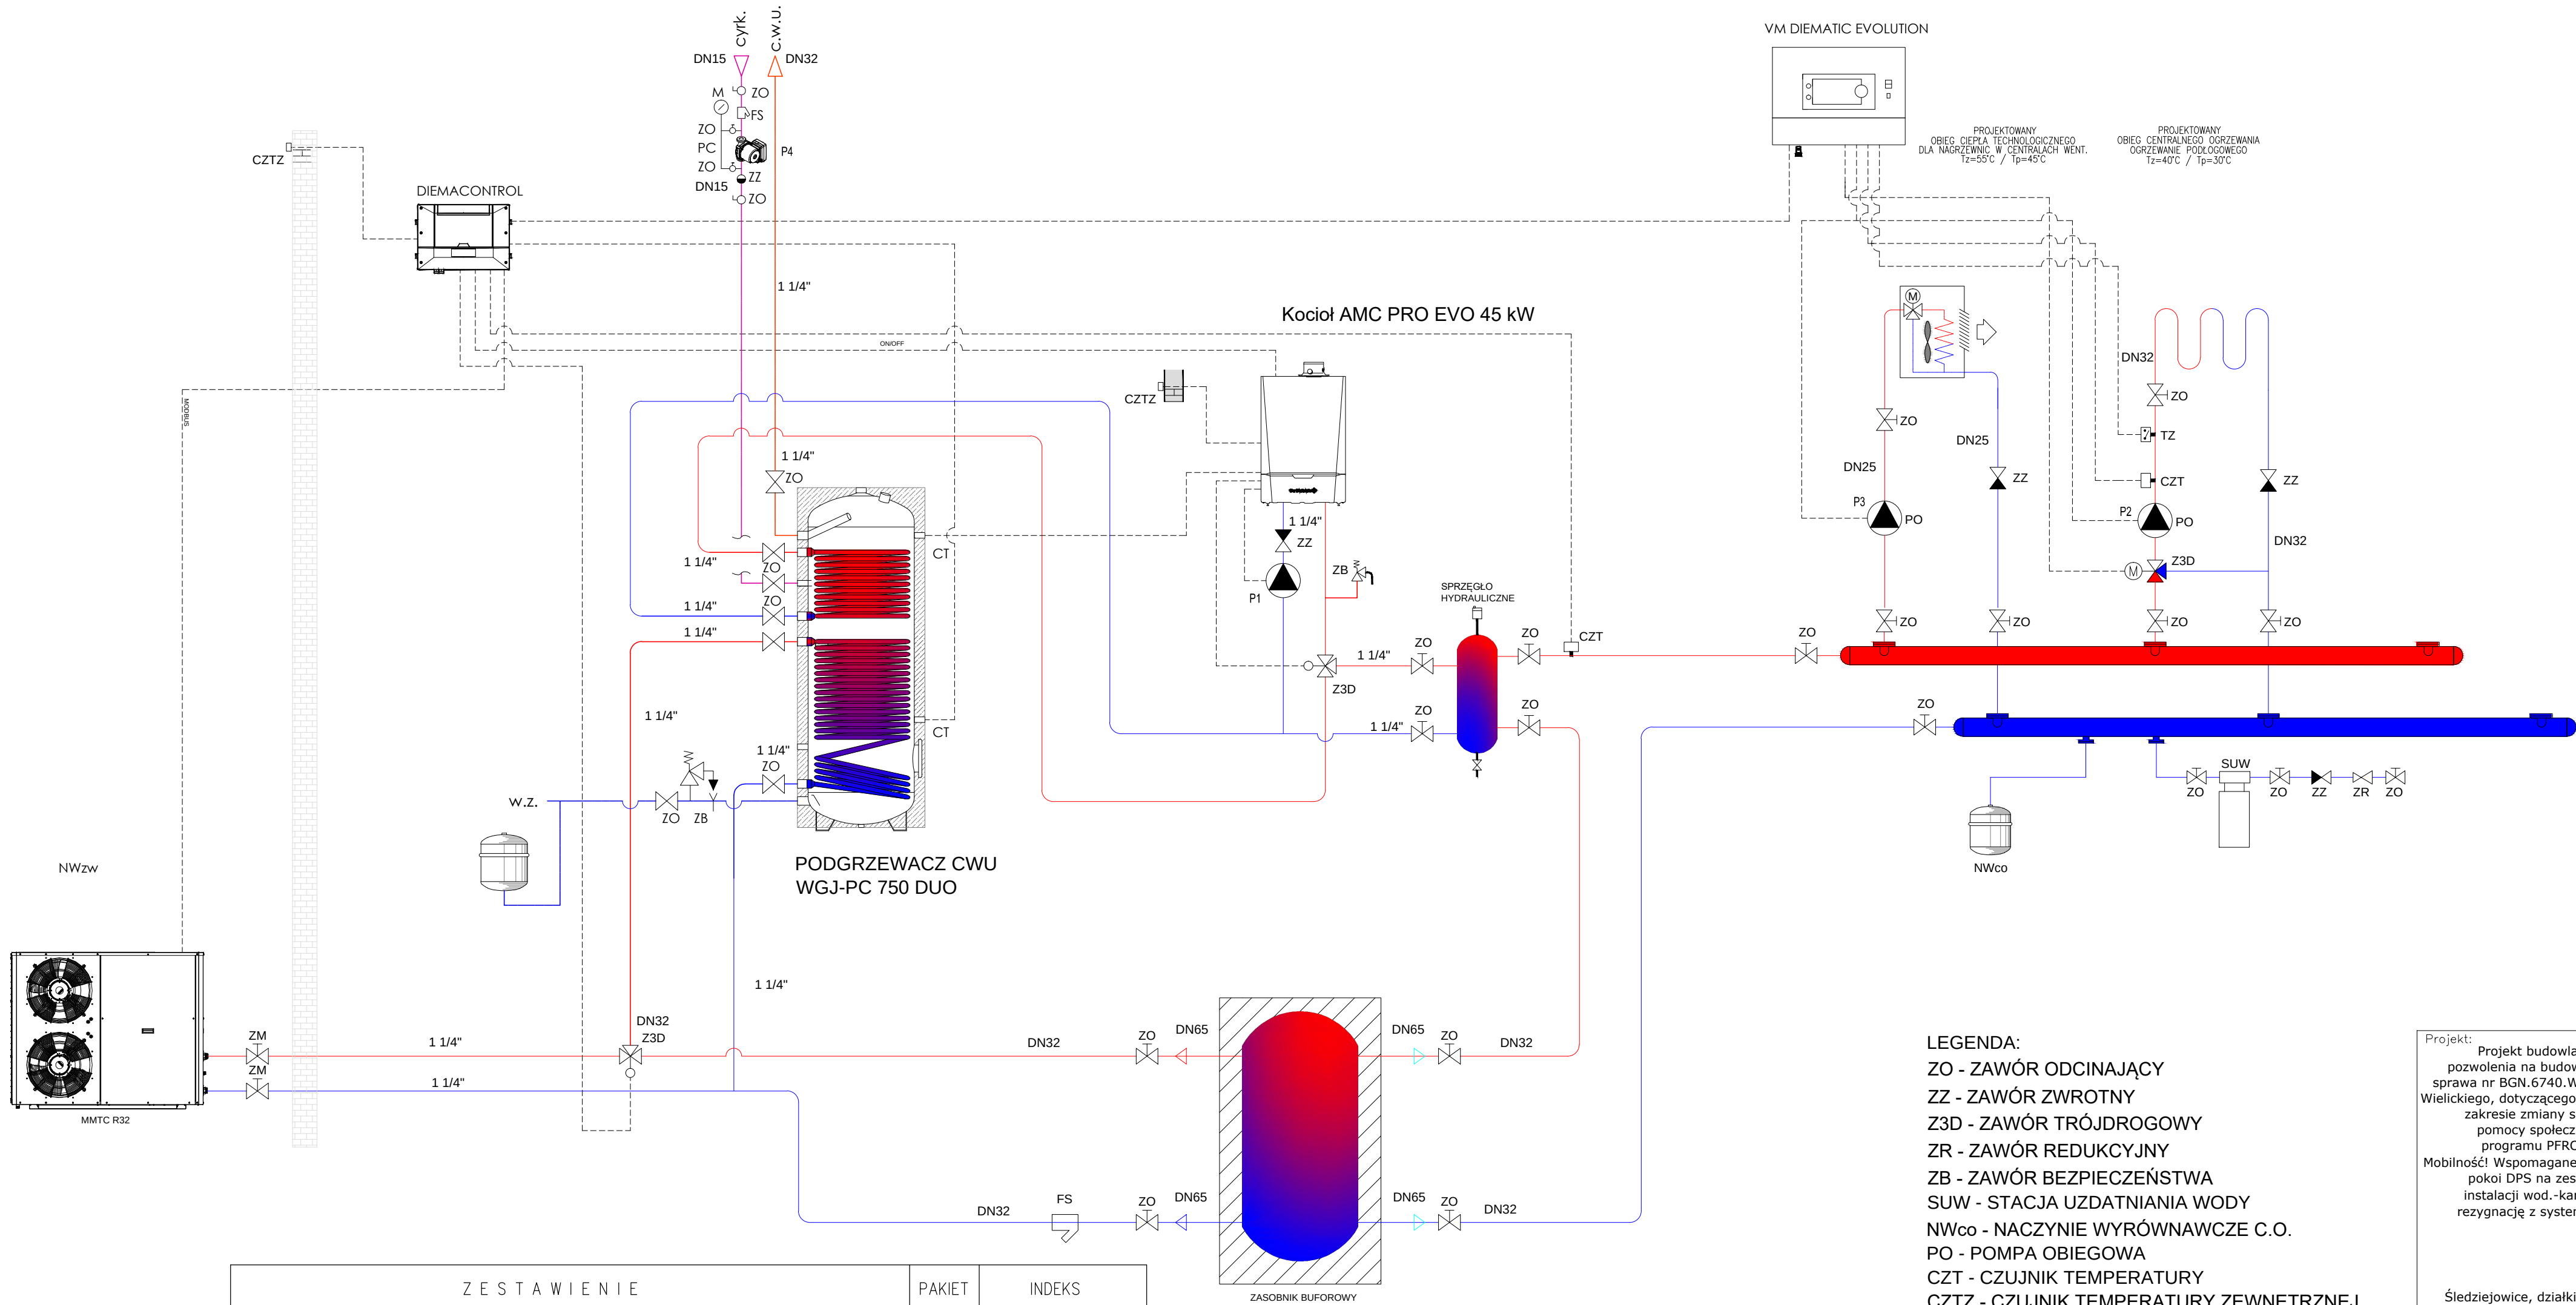

- LEGENDA:
ZO - ZAWÓR ODCINAJĄCY
ZZ - ZAWÓR ZWROTNY
Z3D - ZAWÓR TRÓJDROGOWY
ZR - ZAWÓR REDUKCYJNY
ZB - ZAWÓR BEZPIECZEŃSTWA
SUW - STACJA UZDATNIANIA WODY
NWco - NACZYNIĘ WYRÓWNAWCZE C.O.
PO - POMPA OBIEGOWA
CZT - CZUJNIK TEMPERATURY
CZTZ - CZUJNIK TEMPERATURY ZEWNĘTRZNEJ
TZ - TERMOSTAT ZABEZPIEZAJĄCY
- ZIMNA WODA
— CIEPŁA WODA
----- PRZEWODY ELEKTRYCZNE

Z E S T A W I E N I E	PAKIET	INDEKS
MMTC R32 026 Pompa ciepła powietrze/woda typu monoblok 26 kW	—	7832034
Kocioł AMC Pro EVO 45/DIEMATIC Evolution Kocioł gazowy kondensacyjny wiszący 45 kW	—	7725244
BT 750 Zasobnik buforowy wody grzewczej, poj. 750dm3, przyłącza DN 65	—	7650456HS
Podgrzewacz c.w.u. 750 l WGJ-PC 750 DUO	—	—
1 x Podpory antywibracyjne dla MMTC 020/026 (4 szt.)	—	7841692
ZM 2 x Zawór zabezpieczający przed zamarzaniem 1 1/4"	—	7841697
1 x Filtr siatkowy 1 1/4"	—	7841694
PGD HMI Regulator do pomp MMTC	HK490	7848647
DiemaControl Regulator	—	7847059
Czujnik c.w.u.	AD212p	100000030P

Czujniki AD212p i AD250p są w zestawie z DiemaControl

POMPY			
P1	POMPA OBIEGU KOTŁOWEGO - DOSTAWA W ZESTAWIE		1 szt.
P2	POMPA OBIEGU ZASILANIA INSTALACJI C.O. - O.P.	Q=3,41 [m3/h], H=42,0 [kPa]	1 szt.
P3	POMPA OBIEGU ZASILANIA INSTALACJI C.O. - NAGRZEWNICE	Q=0,78 [m3/h], H=36,0 [kPa]	1 szt.
P4	POMPA OBIEGU CYRKULACJI CIEPŁEJ WODY	Q=0,13 [m3/h], H=20,0 [kPa]	1 szt.

Projekt:
Projekt budowlany zamienny względem ostatecznego pozwolenia na budowę nr 1216.2019 z dnia 02.08.2019r., sprawa nr BGN.6740.W.531.2019, wydanego przez Starostę Wielickiego, dotyczącego budowy domu pomocy społecznej, w zakresie zmiany sposobu użytkowania budynku z domu pomocy społecznej na budynek mieszkalny w ramach programu PFRON p.n. "Samodzielność - Aktywność - Mobilność! Wspomagane Społeczności Mieszkaniowe", zmianę pokoi DPS na zespoły mieszkań użytkowników, zmianę instalacji wod.-kan. w obrębie mieszkań użytkowników, rezygnację z systemu SAP oraz zwiększenia ilości miejsc postojowych na działce.

Lokalizacja inwestycji:
Śledziejowice, działki nr 368/2, 367/6, 85, 368/1, 370/24, 370/22, 370/25 obręb 0027 Śledziejowice

Inwestor	Fundacja L'Arche w Śledziejowicach Śledziejowice 336 32-020 Wieliczka
Jednostka projektowa:	Maciej Kłusek VENTLO ul. Juliusza Lea 116 lok.76 30-133 Kraków tel. +48 792 311 491 www.ventlo.pl
autorzy:	projektant: mgr inż. Maciej Kłusek nr. ewid. MAP/0626/PWBS/15 sprawdzający: mgr inż. Kamil Wcisło nr. ewid. MAP/0322/PWBS/19

branża:	Instalacje sanitarne	
faza:	PB	
temat rysunku:	INSTALACJE SANITARNE - SCHEMAT KOTŁOWNI	
rewizja:	00	data edycji: 03.2025
inf. fazy:	PB	nr projektu: 0000
		nr rysunku: 1S-04