


UWAGA:
1. W ŁAZIENKACH I TOALETACH MUROWAĆ WNEKI
POD SYSTEM PODWIESZANY TOILET, TĄŻE BY
SYSTEM SCHOWAŁ SIĘ WŚCISNĄC, SYSTEM
PODWIESZANY WŁ. BRZOZY, SANITARIJNE LUB
2. STOLARKĘ OKIENNA MONTOWAĆ NA KOTWACH
W GRUBOŚCI OCEPLENIA, PRZED UCIEM MURU, NARÓŻNIK
W OKNAKACH NARÓŻNIKÓW OCEPLAJĄCE SUF
KONSTRUKCYJNY WYKONAĆ Z PANELU OCEPLANEGO
W TECHNICIE OKEN – KUSTARZCZANÓW WRAZ Z OKNA
PRZEZ PRODUCENTA OKEN.

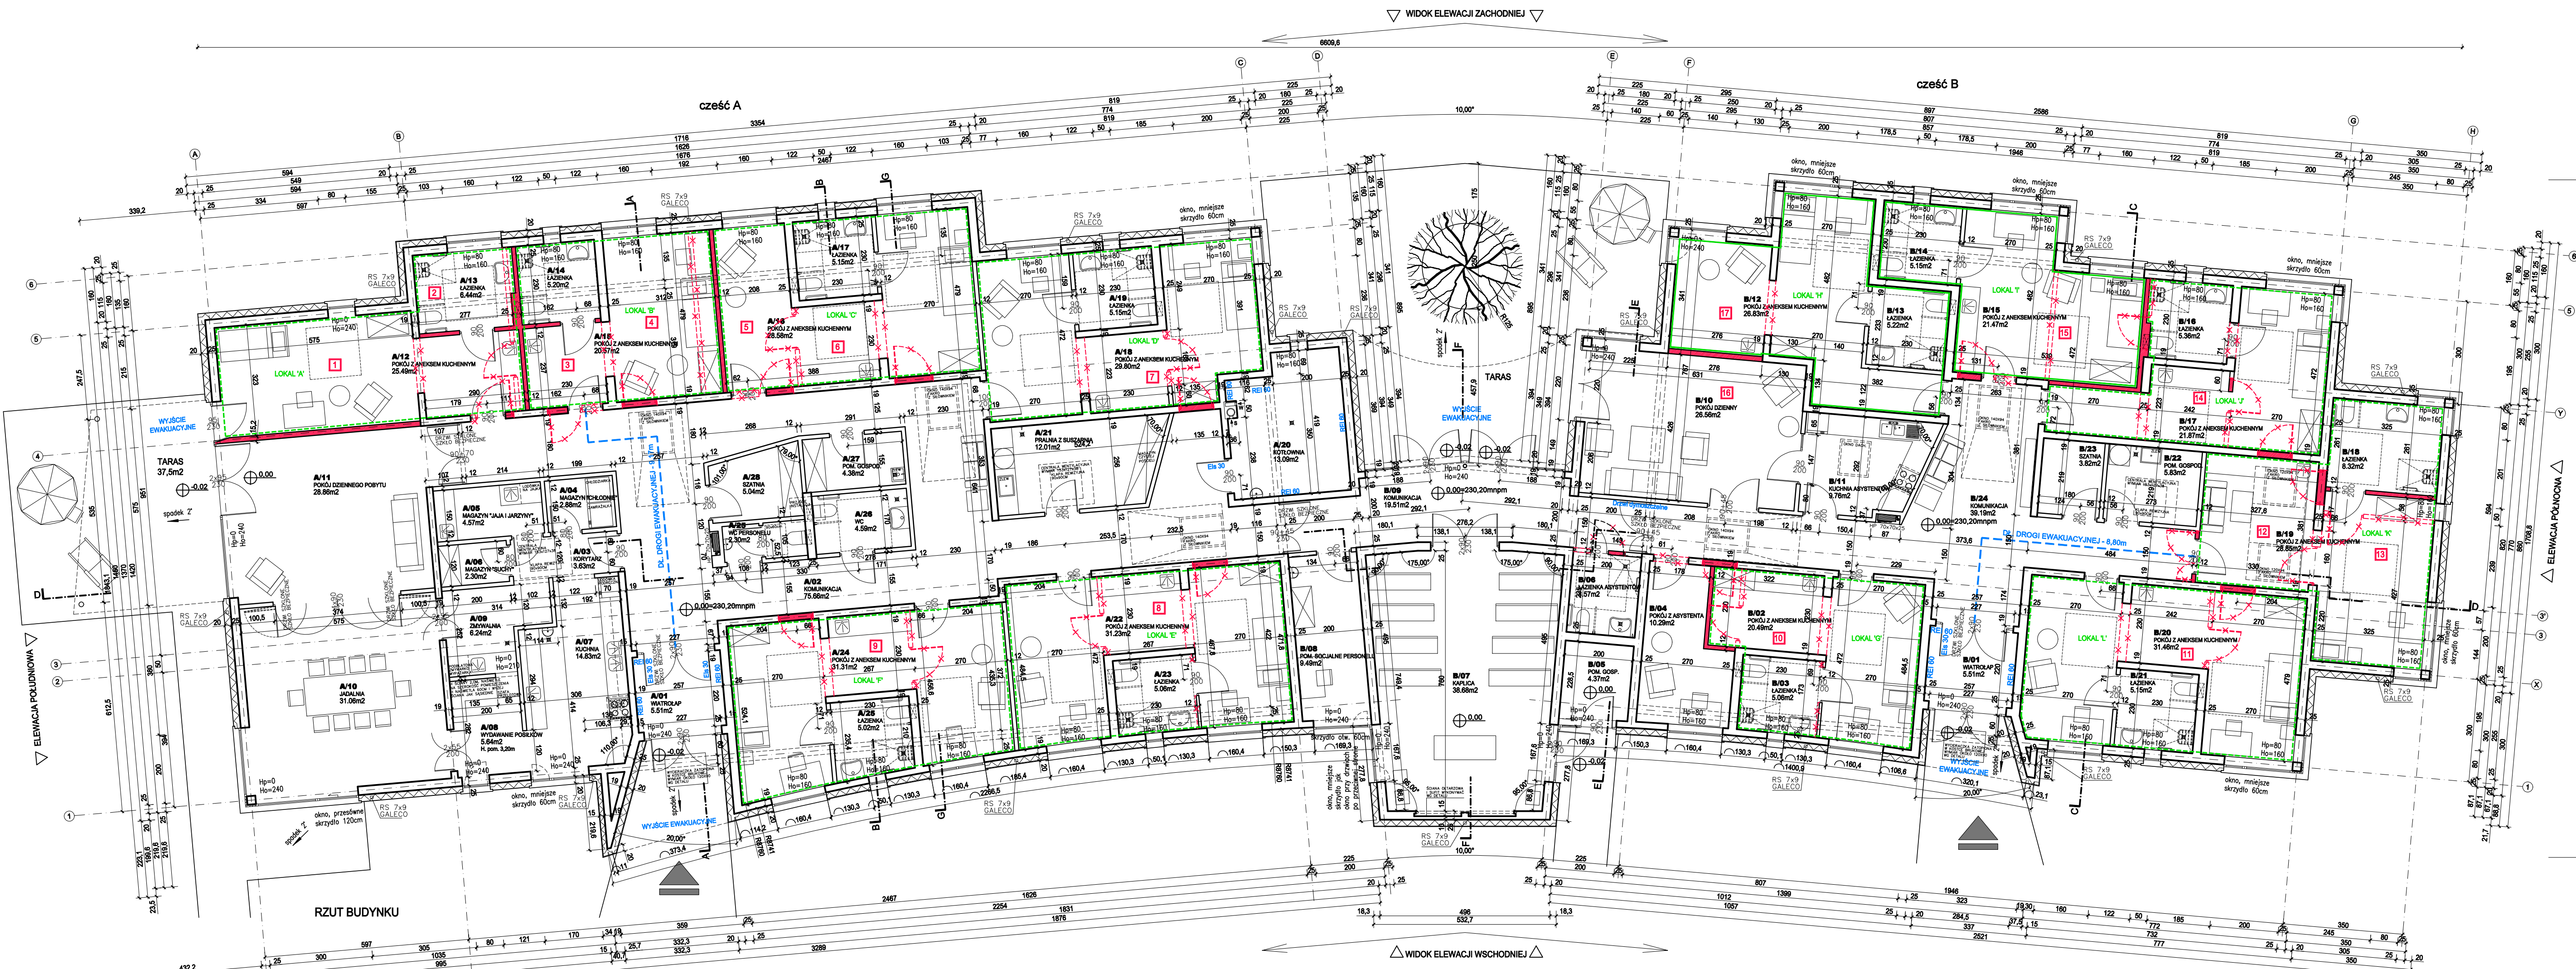

LEGENDA ZMIAN:

— ZMIANY UKŁADU ŚCIAN
— ZMIANY UKŁADU ŚCIAN
— DODANIE/PRZEMUROWANIE ŚCIAN

- 1 ZMIENIENIE POM. A/11
- 2 UTWORZENIE ŁAZIENKI
- 3 UTWORZENIE ANEKSU KUCHENNIEGO
- 4 POSZERZENIE POMIESZCZENIA
- 5 ZACIĄŻENIE POMIESZCZENIA
- 6 UKŁADANIE ŁAZIENKI
- 7 UTWORZENIE ANEKSU KUCHENNIEGO
- 8 UTWORZENIE ANEKSU KUCHENNIEGO
- 9 UTWORZENIE ANEKSU KUCHENNIEGO
- 10 UTWORZENIE ANEKSU KUCHENNIEGO
- 11 UTWORZENIE ANEKSU KUCHENNIEGO
- 12 UTWORZENIE ANEKSU KUCHENNIEGO
- 13 UTWORZENIE ANEKSU KUCHENNIEGO
- 14 UTWORZENIE ANEKSU KUCHENNIEGO
- 15 POŁĄCZENIE DWOCH POKOI
- 16 POMIENIENIE POKOJU B/10
- 17 POWIĘKSZENIE POKOJU B/12

NR	CZĘŚĆ 'A' – ETAP 1	POWIERZ.
A/01	WATROPAK	5,51 m ²
A/02	KOMUNIKACJA	75,66 m ²
A/03	KORYTARZ	3,63 m ²
A/04	MAGAZYN "CHŁODNIE"	2,88 m ²
A/05	MAGAZYN "JAJA, JARZYN"	4,57 m ²
A/06	MAGAZYN "SUCHY"	2,30 m ²
A/07	KUCHNIA	14,83 m ²
A/08	WYDANIE POSIEKÓW	5,64 m ²
A/09	ZMIYWALNA	6,24 m ²
A/10	JADALNIA	31,06 m ²
A/11	POK. USZNEGO PORYTU	28,86 m ²
A/12	POKÓJ Z ANEKSEM KUCH.	25,49 m ²
A/13	ŁAZIENKA	6,44 m ²
A/14	ŁAZIENKA	5,20 m ²
A/15	POKÓJ Z ANEKSEM KUCH.	20,57 m ²
A/16	POKÓJ Z ANEKSEM KUCH.	28,56 m ²
A/17	ŁAZIENKA	5,15 m ²
A/18	POKÓJ Z ANEKSEM KUCH.	29,80 m ²
A/19	ŁAZIENKA	5,15 m ²
A/20	KOTŁOWNIA	13,09 m ²
A/21	PRALNIA Z SUSZARNIA	12,01 m ²
A/22	POKÓJ Z ANEKSEM KUCH.	31,23 m ²
A/23	ŁAZIENKA	5,06 m ²
A/24	POKÓJ Z ANEKSEM KUCH.	31,31 m ²
A/25	ŁAZIENKA	5,02 m ²
A/26	WC PERSONELU	2,30 m ²
A/27	WC	4,59 m ²
A/28	POM. GOSPODARCZE	4,38 m ²
A/29	SZATNIA	5,04 m ²
RAZEM POW. UŻYTKOWA CZĘŚĆ 'A'		421,59 m ²

NR	CZĘŚĆ 'B' – ETAP 2	POWIERZ.
B/01	WATROPAK	5,51 m ²
B/02	POKÓJ Z ANEKSEM KUCH.	20,49 m ²
B/03	ŁAZIENKA	5,08 m ²
B/04	POKÓJ ASYSTENTA	10,29 m ²
B/05	ŁAZIENKA ASYSTENTA	4,37 m ²
B/06	POM. GOSPODARCZE	4,57 m ²
B/07	KAPLUGA	30,68 m ²
B/08	POM. SOCJAL. PERSONELU	9,49 m ²
B/09	KOMUNIKACJA	19,51 m ²
B/10	POKÓJ DZIENNY	26,56 m ²
B/11	KUCHNIA ASYSTENTA	9,76 m ²
B/12	POKÓJ Z ANEKSEM KUCH.	29,83 m ²
B/13	ŁAZIENKA	5,22 m ²
B/14	ŁAZIENKA	5,15 m ²
B/15	POKÓJ Z ANEKSEM KUCH.	21,47 m ²
B/16	ŁAZIENKA	5,36 m ²
B/17	POKÓJ Z ANEKSEM KUCH.	33,79 m ²
B/18	ŁAZIENKA	6,32 m ²
B/19	POKÓJ Z ANEKSEM KUCH.	28,85 m ²
B/20	POKÓJ Z ANEKSEM KUCH.	31,46 m ²
B/21	ŁAZIENKA	5,15 m ²
B/22	POM. GOSPODARCZE	5,83 m ²
B/23	SZATNIA	3,82 m ²
B/24	KOMUNIKACJA	39,19 m ²
B/25	POKÓJ UŻYTKOWA CZĘŚĆ 'B'	362,81 m ²
RAZEM POW. UŻYTKOWA CZĘŚĆ 'B'		784,40 m ²

1. PŁYTA FUNDAMENTOWA/PARTERU

WYKŁADZINA PODŁOGOWA 2MM
WYLEWA BETONOWA ZBRUŚNIA 0,7CM
STYROPAN TWARDY POSADZKOWY 16CM
PŁYTA ŻELBETOWA FUNDAMENTOWA WG KONSTR. 25CM
IZOLACJA WODNA
CHUŁY BETON B16 – 10CM
WARSTWY PODBUDOWY – WG PROJ. KONSTR.

2. SUFIT PRZESZKONY

PŁYTA GK 1,5CM
SUFIT PRZESZKONY BEZWIESZĄCY
NA PROFILACH GW 150 – 15CM
WĘNA MINERALNA 50CM
PŁYTY GK 1,25CM

3. DACH GŁÓWNY Z SUFITEM PODWIESZANYM

BLACHA PŁASKA SYSTEMOWA NA RABEK STOJĄCY H=2,5CM
SYSTEMOWA MATA DYSTANSOWA
PEŁNE DESKOWANIE 2,5CM
KROKWE B15CM DO 90CM
WĘNA MINERALNA 25CM W DOLNYM
POD WĘNA PAROIZOLACJA 10CM
WĘNA MINERALNA 25CM KLEJONA I KOLKOWANA DO STROPU
PAROIZOLACJA
PUSTKA POWIETRZNA SUFITU PODWIESZANEGO
SUFIT PODWIESZANY WIESZĄCOWY TYPU RIGIPS 4,05.241 AKU
PŁYTA OSB 150CM
STYROPAN 3CM KLEJONY DO PŁYTY OSB, WYPELNIJĄCY
PŁYTY GK 1,25CM

4. DACH PŁASKI NAD STROPIEM ŻELBETOWYM

BLACHA PŁASKA TRADYCYJNA NA RABEK STOJĄCY H=2,5CM
SYSTEMOWA MATA DYSTANSOWA
PEŁNE DESKOWANIE 2,5CM
KROKWE B15CM DO 90CM
WĘNA MINERALNA 25–35CM WYPELNIJĄCA PRZESZERZ
MIEDZY KROKWIAMI I DO KONSTRUKCJA ŻELBETOWEJ
PAROIZOLACJA NA STROPIE ŻELBETOWYM
PUSTKA INSTALACYJNA SUFITU PODWIESZANEGO
SUFIT PODWIESZANY WIESZĄCOWY TYPU RIGIPS 4,05.241 AKU Z PODWYJNYM OPIRYTOWANIEM
ORAZ WĘNA MINERALNA OD GÓRY 5CM
MIEDZY PŁYTĄ GK, A WĘNA PAROIZOLACJA

5. DACH PŁASKI Z SUFITEM PODWIESZANYM

BLACHA PŁASKA TRADYCYJNA NA RABEK STOJĄCY H=2,5CM
SYSTEMOWA MATA DYSTANSOWA
PEŁNE DESKOWANIE 2,5CM
KROKWE B15CM DO 90CM
WĘNA MINERALNA 25–35CM WYPELNIJĄCA PRZESZERZ
MIEDZY KROKWIAMI I DO KONSTRUKCJA ŻELBETOWEJ
PAROIZOLACJA NA STROPIE ŻELBETOWYM
PUSTKA INSTALACYJNA SUFITU PODWIESZANEGO
SUFIT PODWIESZANY WIESZĄCOWY TYPU RIGIPS 4,05.241 AKU Z PODWYJNYM OPIRYTOWANIEM
ORAZ WĘNA MINERALNA OD GÓRY 5CM
MIEDZY PŁYTĄ GK, A WĘNA PAROIZOLACJA

6. DACH KAPLUGI

BLACHA PŁASKA TRADYCYJNA NA RABEK STOJĄCY H=2,5CM
SYSTEMOWA MATA DYSTANSOWA
PEŁNE DESKOWANIE 2,5CM
KROKWE B15CM DO 90CM
WĘNA MINERALNA 25CM WYPELNIJĄCA PRZESZERZ
MIEDZY KROKWIAMI I DO KONSTRUKCJA ŻELBETOWEJ
PAROIZOLACJA NA STROPIE ŻELBETOWYM
PUSTKA INSTALACYJNA SUFITU PODWIESZANEGO
SUFIT PODWIESZANY WIESZĄCOWY TYPU RIGIPS 4,05.241 AKU Z PODWYJNYM OPIRYTOWANIEM
ORAZ WĘNA MINERALNA OD GÓRY 5CM
MIEDZY PŁYTĄ GK, A WĘNA PAROIZOLACJA

7. DACH PŁASKI NAD WEJŚCIAMI GŁÓWNYMI

BLACHA PŁASKA TRADYCYJNA NA RABEK STOJĄCY H=2,5CM
SYSTEMOWA MATA DYSTANSOWA
PEŁNE DESKOWANIE 2,5CM
KROKWE B15CM DO 90CM
WĘNA MINERALNA 25–35CM WYPELNIJĄCA PRZESZERZ
MIEDZY KROKWIAMI I DO KONSTRUKCJA ŻELBETOWEJ
PAROIZOLACJA NA STROPIE ŻELBETOWYM
PUSTKA POWIETRZNA SUFITU PODWIESZANEGO
SUFIT PODWIESZANY WIESZĄCOWY TYPU RIGIPS 4,05.241 AKU
PŁYTA OSB 150CM
STYROPAN 3CM KLEJONY DO PŁYTY OSB, WYPELNIJĄCY
PŁYTY GK 1,25CM

8. DACH PŁASKI Z SUFITEM PODWIESZANYM

BLACHA PŁASKA TRADYCYJNA NA RABEK STOJĄCY H=2,5CM
SYSTEMOWA MATA DYSTANSOWA
PEŁNE DESKOWANIE 2,5CM
KROKWE B15CM DO 90CM
WĘNA MINERALNA 25CM W DOLNYM
POD WĘNA PAROIZOLACJA 10CM
WĘNA MINERALNA 25CM KLEJONA I KOLKOWANA DO STROPU
PAROIZOLACJA
PUSTKA POWIETRZNA SUFITU PODWIESZANEGO
SUFIT PODWIESZANY WIESZĄCOWY TYPU RIGIPS 4,05.241 AKU
PŁYTA OSB 150CM
STYROPAN 3CM KLEJONY DO PŁYTY OSB, WYPELNIJĄCY
PŁYTY GK 1,25CM

9. ŚCIANA ZEWNĘTRZNA TYNKOWANA

TYNKA CEMENTOWO-WAPIENNA GŁADKI (0,5MM) NA
NA SIATCE I KLEJU 0,5CM
STYROPAN 3CM KLEJONY I KOLKOWANY DO MURU
PUSTKA PORZĄDKOWA 25CM
TYNKA CEMENTOWO-WAPIENNA 1,0CM

10. ŚCIANA ZEWNĘTRZNA Z PŁYTKAMI CERAMICZNYMI

PŁYTKI CERAMICZNE WIEDEBERGER TERCA MALAGA 2,5CM
KLEJ DO PŁYTEK CERAM. STOSOWANY NA ŻEWNĘTRZ 0,5CM
STYROPAN PRZYSTOSOWANY DO KLEJENIA
NA NIM PŁYTKI CERAMICZNE 25CM
KLEJONY I KOLKOWANY KOKAMY STAŁOWYMI DO MURU
PUSTKA PORZĄDKOWA 25CM
TYNKA CEMENTOWO-WAPIENNA 1,0CM

11. ŚCIANA ZEWNĘTRZNA FUNDAMENTOWA

FOLIA KUBEKOWA / POWYŻEJ GRUNTU TYNKA
PODMURKOWY GŁADKI NA SIATCE I KLEJU
STYROPAN TWARDY WODNY 15CM
IZOLACJA PRZECIWWILGOCIOWA
ŚCIANA ŻELBETOWA WG KONSTRUKCJA 25CM
IZOLACJA PRZECIWWILGOCIOWA
CHUŁY BETON WG KONSTRUKCJA

12. ŚCIANA WEWNĘTRZNA

TYNKA CEMENTOWO-WAPIENNA 1,0CM
PUSTKA PORZĄDKOWA 11,5CM
TYNKA CEMENTOWO-WAPIENNA 1,0CM

13. ŚCIANA WEWNĘTRZNA

TYNKA CEMENTOWO-WAPIENNA 1,0CM
PUSTKA PORZĄDKOWA 11,5CM
TYNKA CEMENTOWO-WAPIENNA 1,0CM

ul. Urszulińska 101, 30-051 Kraków www.kucia.pl, kucia@kucia.pl		KUCIA TYCZYŃSKI PRACOWNIA ARCHYTEKTONICZNA	
PROJEKT	1704	skala:	1:100
KLIEN	Fundacja L'Arche w Świdziłowicach, Świdziłowice 338, 32-020 Wieliczka	skala:	1:100
ADRES OBIEKTU	Świdziłowice, działki nr 388/2, 387/8, 35, 388/1, 370/24, 370/22, 370/25 obręb 0027 Świdziłowice		
TEMAT / NAZWA OBIEKTU	Projekt budowlany zmiany względem ostatecznego pozwolenia na budowę nr 1216.2019 z dnia 02.09.2019r. sprawa nr BGN.6740.W.531.2019, wydanego przez Starostę Wielickiego, dotyczącego budowy domu pomocy społecznej, w zakresie zmiany sposobu użytkowania budynku z domu pomocy społecznej na budynek mieszkalny w ramach programu PFRON p.n. "Samodzielność - Aktywność - Mobilność Wspieranie Społeczności Mieszkaniowej", zmiany polski DPS na zespół mieszkań użytkownikowi, zmianą instalacji wod.-kan. w obrębie mieszkań użytkowników, rezygnację z systemu SAP oraz zwiększenia ilości miejsc postojowych na dziedzi.		
RYSUNEK	RZUT PARTERU		
projektant	arch. Maciej Tyczyński	nr upr.	MP/010/054/2010 spec.architektoniczna
opracowanie	arch. Mirosława Kucia Tyczyńska	nr upr.	W/48/2008 spec.architektoniczna
wydano dla	XXX		
rewizja	A		
		data:	styczeń 2023
		nr rys.	1704-PB2-100