


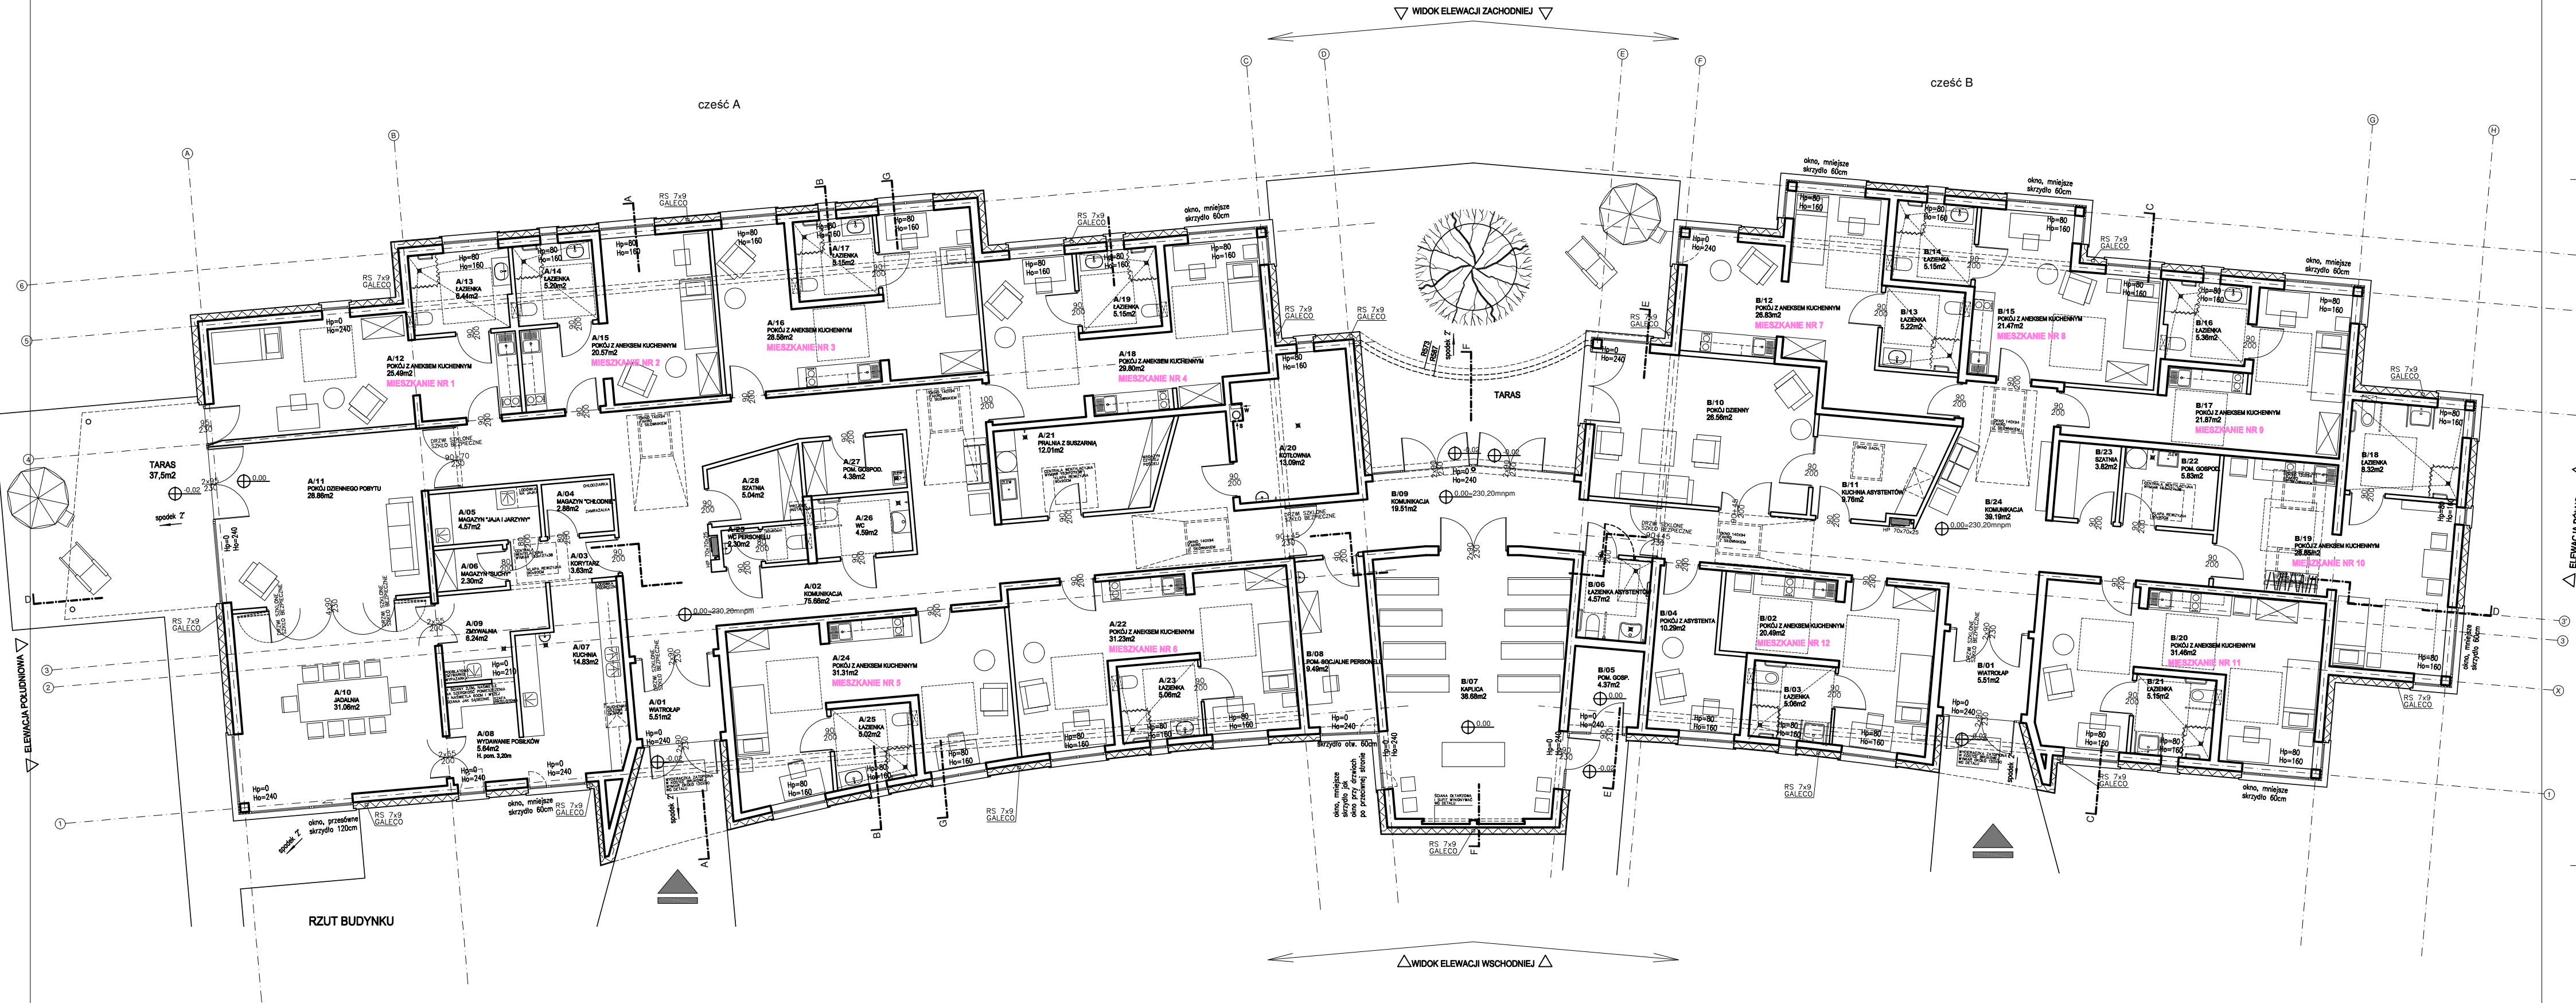

RYSUNEK PORÓWNAWCZY PARTERU

ul. Urzędnicza 16/1, 30-051 Kraków www.ktpa.pl, ktpa@ktpa.pl		KUCIA TYCZYŃSKI PRACOWNIA ARCHITEKTONICZNA	
PROJEKT	1704	etap:	budowlany
KLIENT	Fundacja L'Arche w Śledziejowicach, Śledziejowice 336, 32-020 Wieliczka	skala:	-
ADRES OBIEKTU	Śledziejowice, działki nr 368/2, 367/6, 85, 368/1, 370/24, 370/22, 370/25 obręb 0027 Śledziejowice		
TEMAT / NAZWA OBIEKTU	Projekt budowlany zamienny względem ostatecznego pozwolenia na budowę nr 1216.2019 z dnia 02.08.2019r, sprawa nr BGN.6740.W.531.2019, wydane go przez Starostę Wielickiego, dotyczącego budowy domu pomocy społecznej, w zakresie zmiany sposobu użytkowania budynku z domu pomocy społecznej na budynek mieszkalny w ramach programu PFRON p.n. "Samodzielność - Aktywność - Mobilność Wspomagane Społeczności Mieszkańców", zmiany pokoi DPS na zespoły mieszkań użytkowników, zmianę instalacji wod.-kan. w obrębie mieszkań użytkowników, rezygnację z systemu SAP oraz zwiększenia ilości miejsc postojowych na dziedzi.		
RYSUNEK		WNĘTRZA - RZUT PARTERU	
projektant	arch. Maciej Tyczyński	nr upr. MPOIA/054/2010	spec.architektoniczna
sprawdzający			
wydano dla	XXX		
rewizja	A		
		data: grudzień 2025	
		nr rys.: 1704-WN-100	