

**Droga wewnętrzna**

- SZEROKOŚĆ
- SZEROKOŚĆ
- KATEGORIA



**BIURO PROJEKTÓW**  
PIEKARY 57 32-0

NAZWA OPRACOWANIA:  
Etap 1: Budowa części 'A' budynku



FAZA OPRACOWANIA:  
ARC

NAZWA RYSUNKU:

PROJEKTANT:

mgr inż. KRZYSZTOF LEWANDOWSKI  
MAP/0099/PWOD/07

SPRAWDZAJĄCY:  
mgr inż. BEATA LEWANDOWSKA  
MAP/0098/PWOD/07

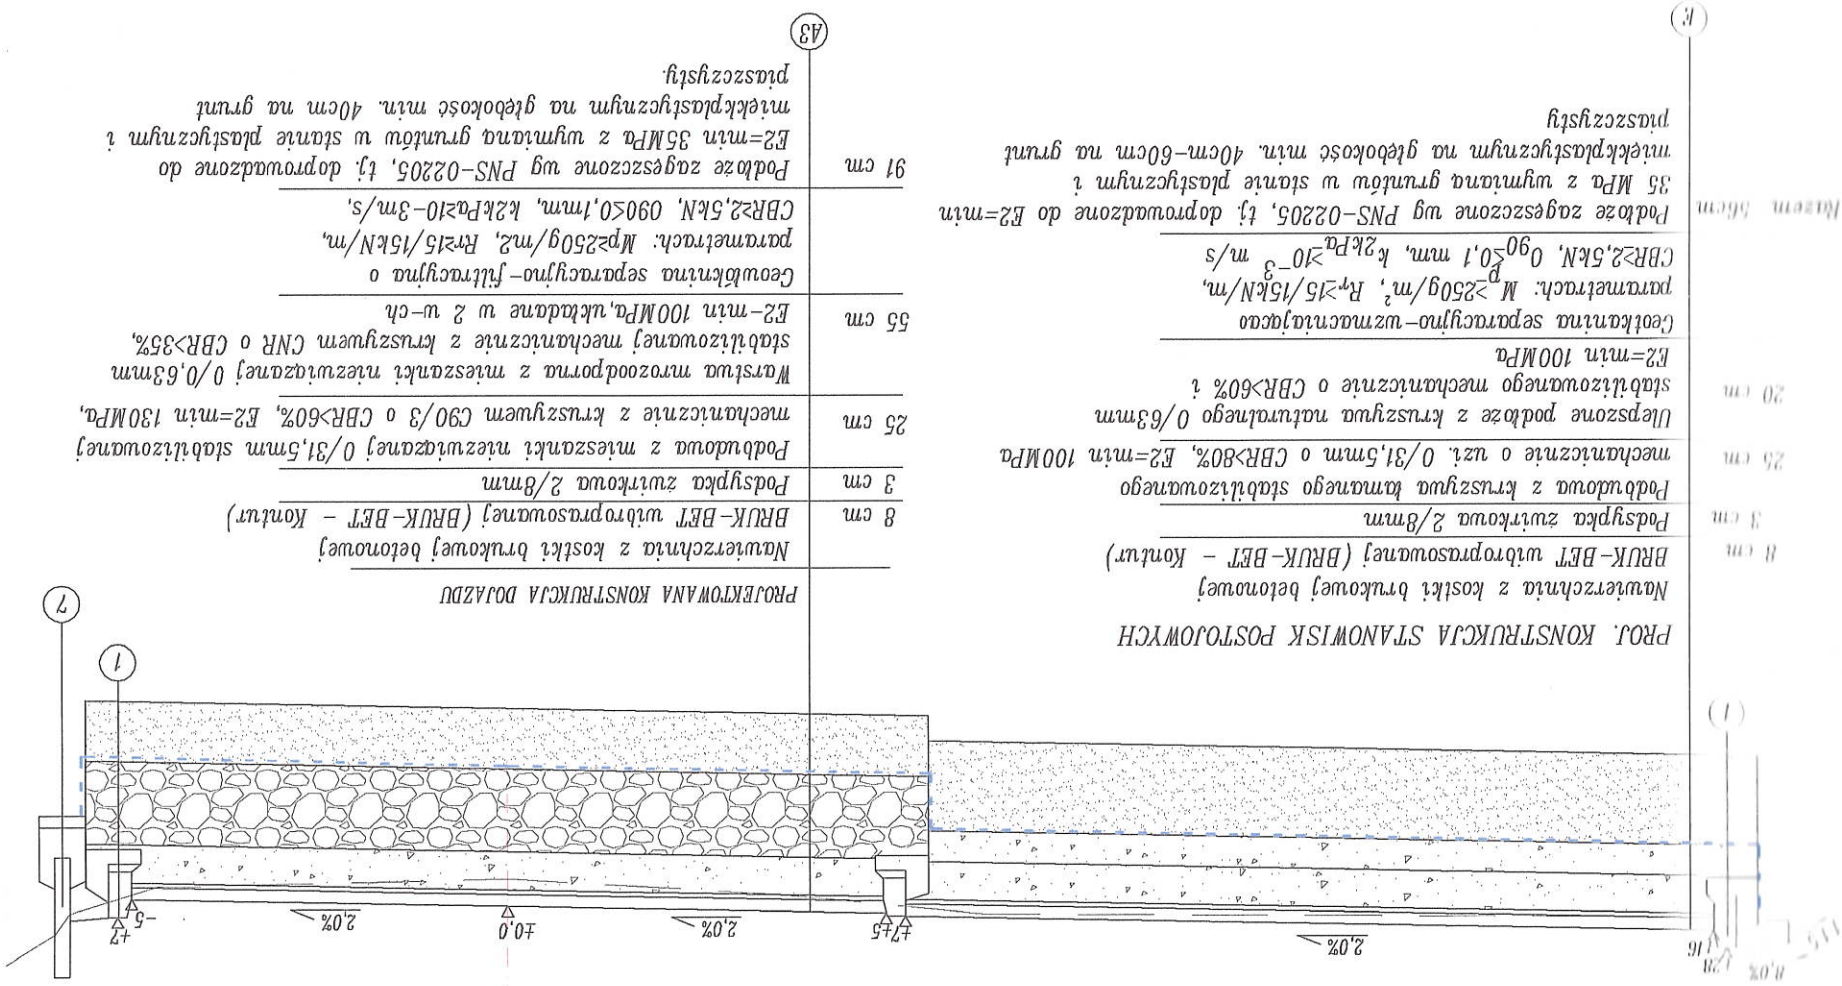

oś jezdni

5.50

5.50